


3. sz. melléklet

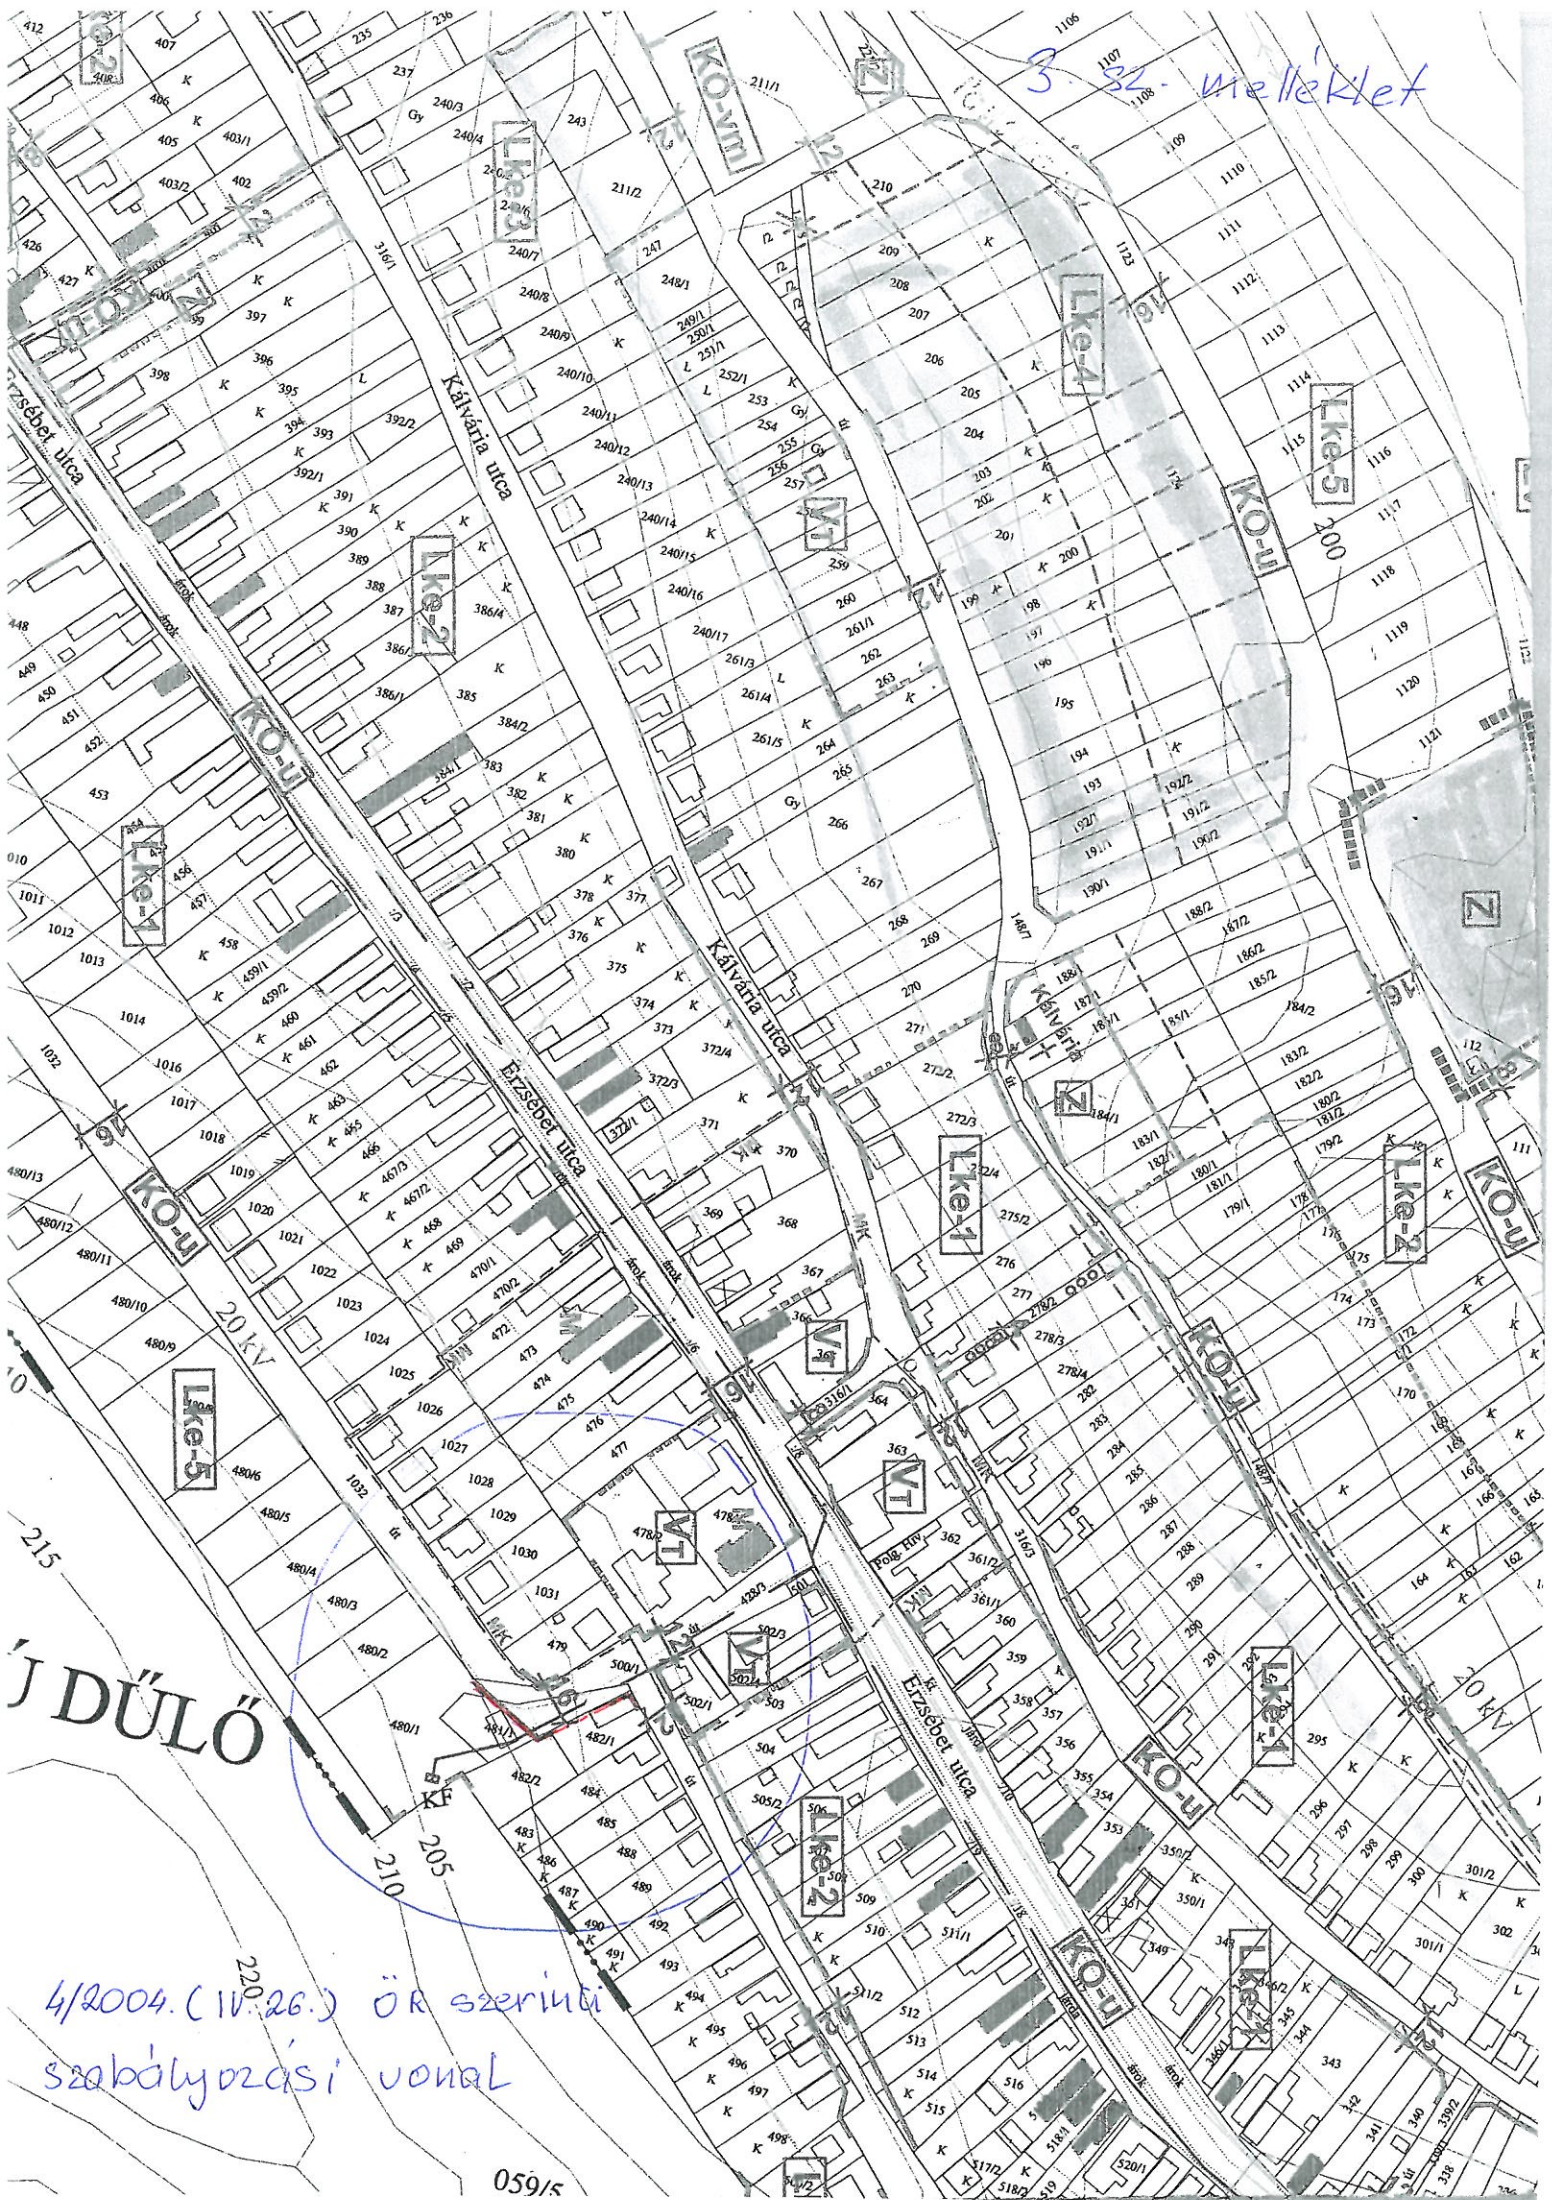


DÜLŐ

4/2004. (IV. 26.) ÖR szerinti
szabályozási vonal

059/5

3.sz.
melléklet

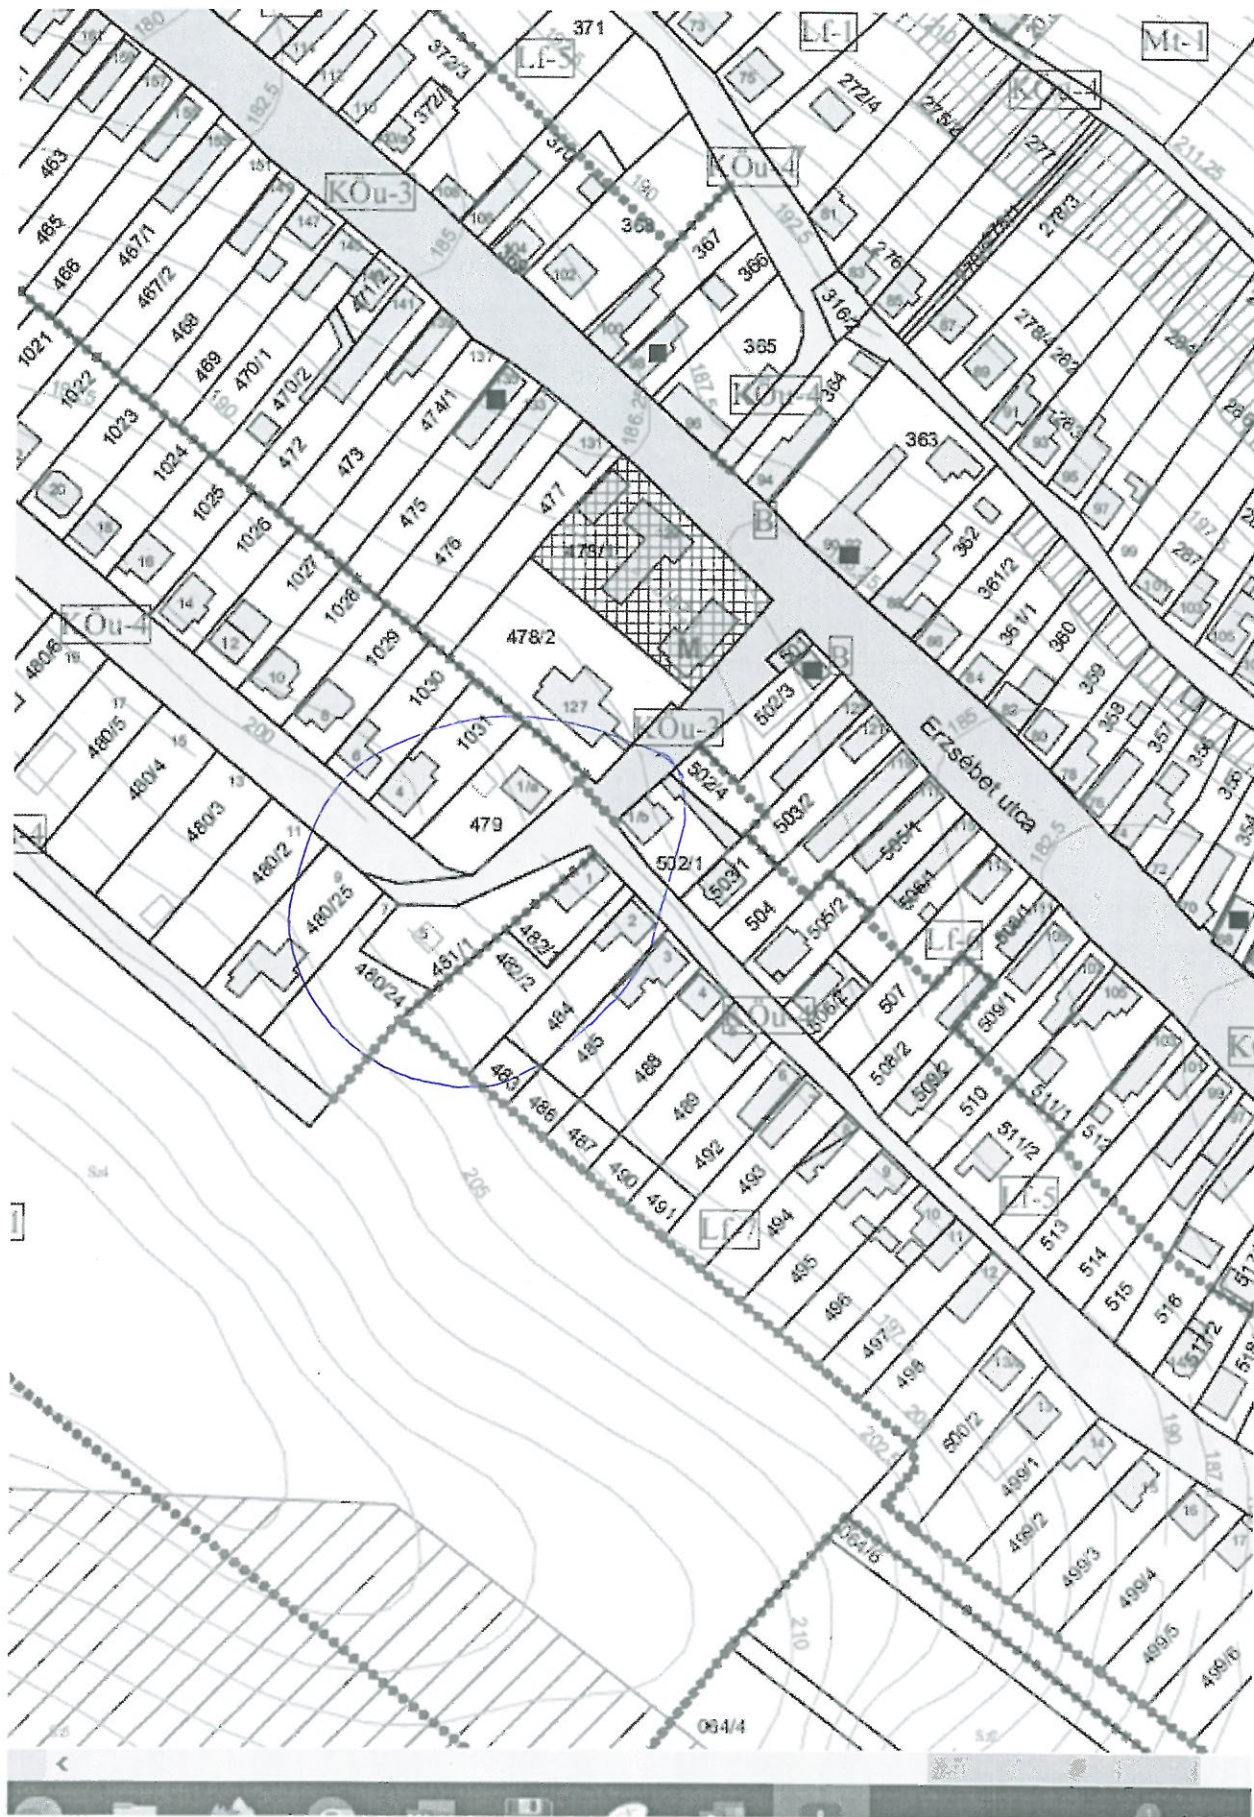

11/2023 (IX. 20.) ÖR szerinti szabályozási terv