

691-1/2020.

Bne' / SK.



Piliscségi Közös Önkormányzati Hivatal Leányvári Községi Hivatal		
IKTATÓ		
Évk.: 2020	Ékezetjel sorszáma: 10-13	258
Iktatószám: 691-22	Melléklet: -	Ugyintéző: Bnei / SK

Piliscségi muszak &lt;muszak@piliscsev.hu&gt;

Kálvária utca 129

1 üzenet

Korompai Zoltán &lt;korompai.zoltan@gmail.com&gt;

2020. október 13. 19:24

Címzett: muszak@piliscsev.hu, jegyzo@leanyvar.hu

Kedves Betti és Katalin!

Mellékeltem a július 10.én elküldött terveket újra. Jelenleg ebben a formában nem fogjuk megvalósítani, de ezt a jövőben még elképzelhetőnek tartjuk, hogy minél kellemesebb, szebb és jobban kezelhető környezetet alakítsunk ki. Így ha ezt tudják engedélyezni, azt a jövőben megvalósíthatjuk, de egyelőre támfal és parkoló hely kialakítása helyett, a parkolás megszüntetését végeznénk el a virágtarókkal és paddal.

Ezen kívül mellékeltem két videót arról, hogy milyen gépparkot szokott a szomszédunk a házunk előtt tartani, sokszor az út mindkét oldalán, esetenként úgy, hogy a kocsibeállónkba illetve abból ki sem tudunk állni. Ezenkívül az is látható, hogy a hídjáról a mi kocsikijáratunkon keresztül indul el. Nem egyszer előfordult, hogy ezt egyszerre tettük volna meg, melyből szerencsére még nem lett baleset. Ezt megelőzendőül korlátot helyeznénk a két, mára már összenőtt hídközé.

Az út mellet lévő területre kitennénk a korábbiakban már említett virágtartókat és padot. Valamint közvetlen a házunk előtti betonterületre kihelyeznénk a parkolást gátlókat, korlátot a balesetek elkerülése és a kocsibeállónkból való kényelmes kihajtás végett. Ezekhez, amennyiben ez szükséges, tartósan bérbe is vennénk ezeket a területeket. A kivitelezéshez ötlet képeket mellékeltem. Ehhez hasonlókat gyártatnék a nekünk szükséges méretben, melyek természetesen mozgathatóak lennének.

Sokat gondolkodtunk megoldásokon, próbáltuk ezt kommunikáció útján is orvosolni, de sajnos nem jártunk sikerrel. Ezekkel a módosításokkal viszont megoldódna a közlekedési, kihajtási és parkolási gondunk és szebbé is tennénk a környezetünket. Természetesen, mint eddig, ezt is rendben tartanánk. Csak már szép is lenne.

Segítségüket és hozzájárulásukat előre is köszönöm!

--

Üdvözlettel:

Korompai Zoltán

Tel: +36 30 873 2779


E-mail: korompai.zoltan@gmail.com



Ezt az e-mailt az Avast víruskereső szoftver átvizsgálta.  
www.avast.com

9 melléklet

korlát.jpg  
35K

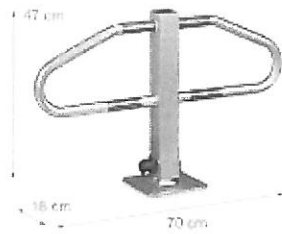

**moderne-gartengestaltung-holz-gartenbank2.jpg**  
11K



**virágláda.png**  
354K




**virágláda2.png**  
353K




**moderne-gartengestaltung-holz-gartenbank.jpg**  
145K




**121488414\_367601181031359\_7342547410429423449\_n.jpg**  
359K



 **összefűzött anyag leányvár partoldal.pdf**  
2162K

 **video-1602542357.mp4**  
532K

 **video-1602542317.mp4**  
858K

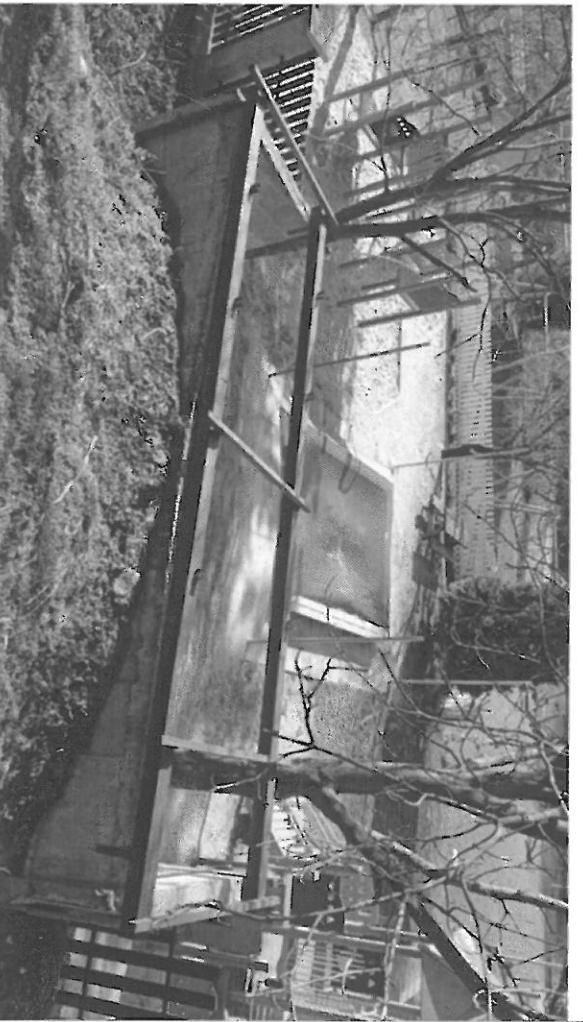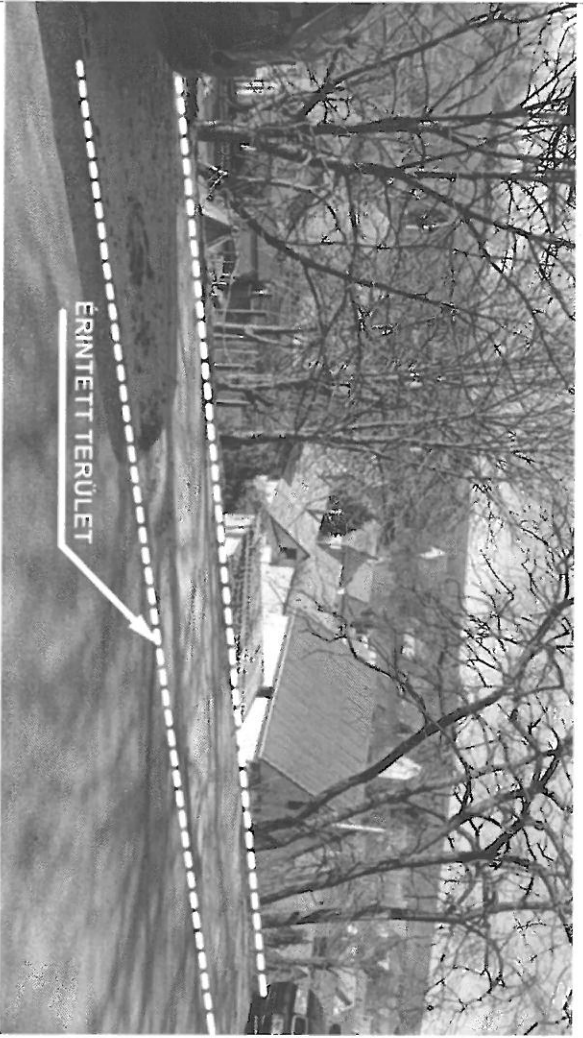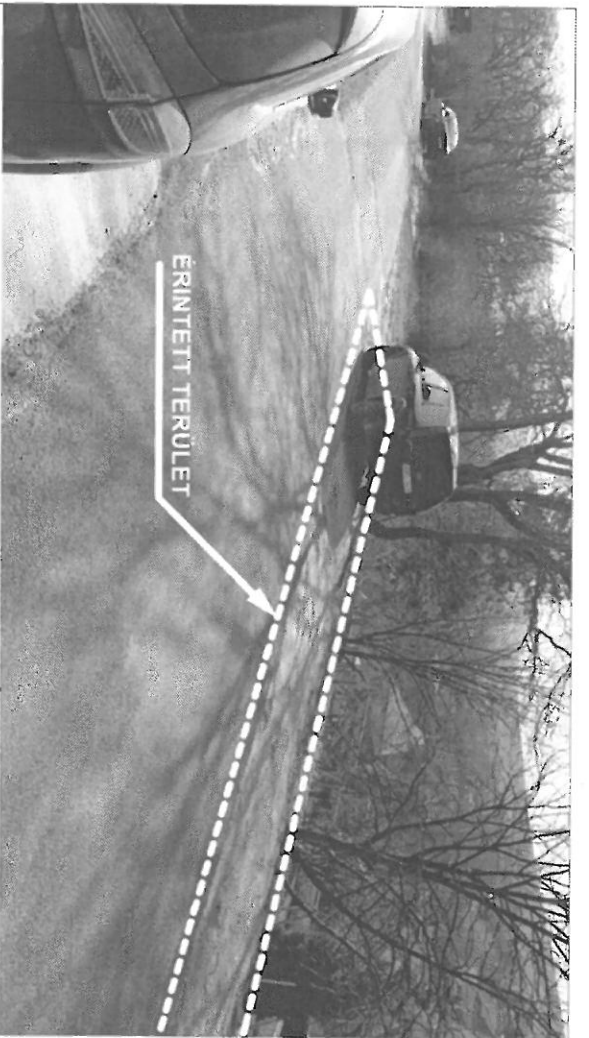

Munka megnevezése:  
Közterületi útburkolat mellélti terület és részei  
rendezése és parkolási, járókörüly kialakítása


Rajz megnevezése:  
**Helyszíni Fotók**

Helyszín:  
2518. Leányvár,  
Kálvária u. 129. (Hrsz.: 301/1)



M-1--  
2020.07.10.

**E-02**

**A-A metszet:**

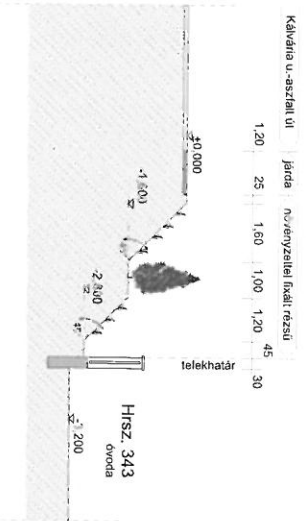

**B-B metszet:**

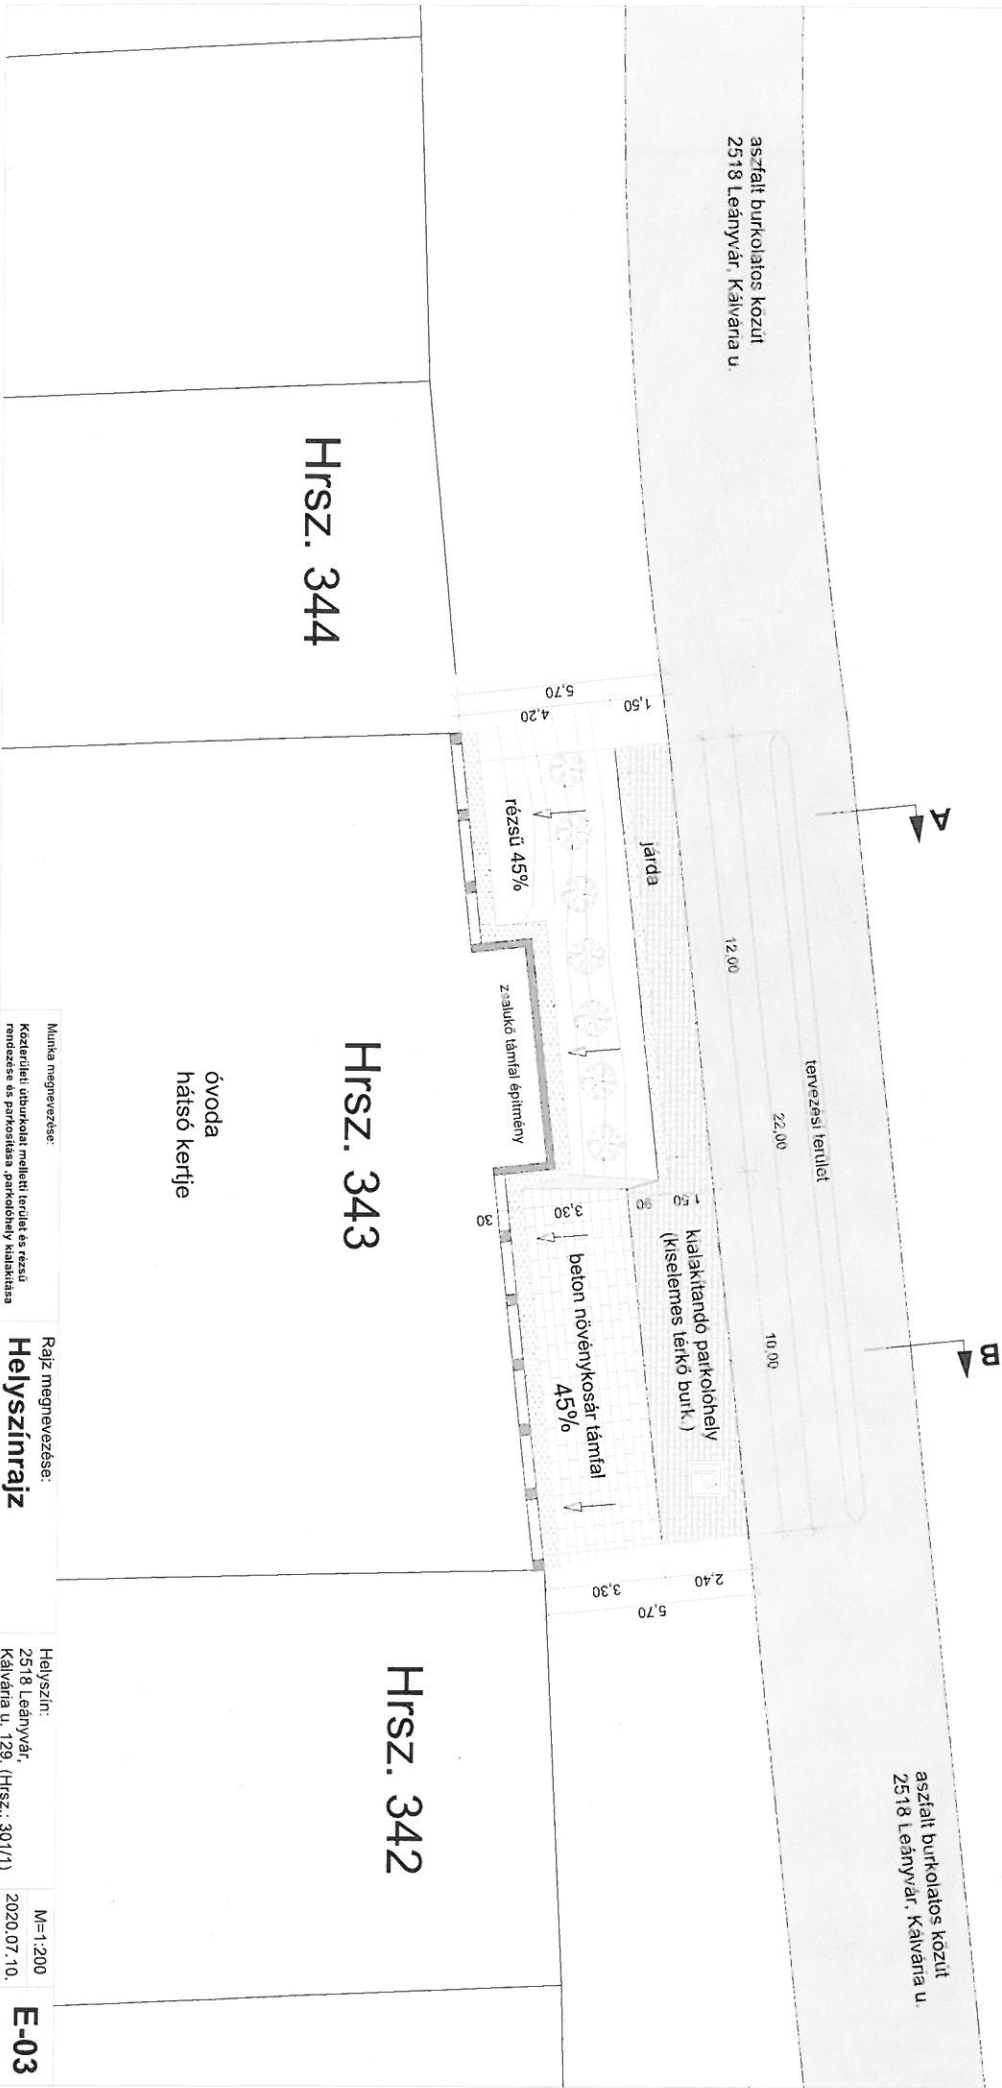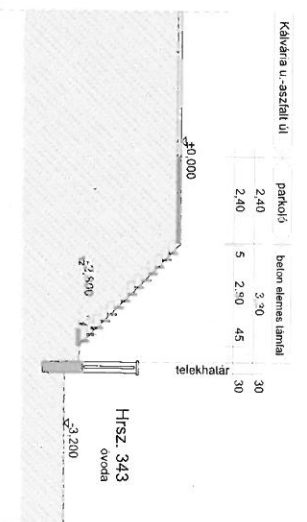


Munka megnevezése:  
Kétdarabos útburkolati terület és rézsű  
rendezése és parkolóhely kialakítása

Rajz megnevezése:  
**Helyszínrajz**

Helyszín:  
2518 Leányvár,  
Káiványa u. 129. (Hrsz.: 301/1)

M=1:200  
2020.07.10.

**E-03**

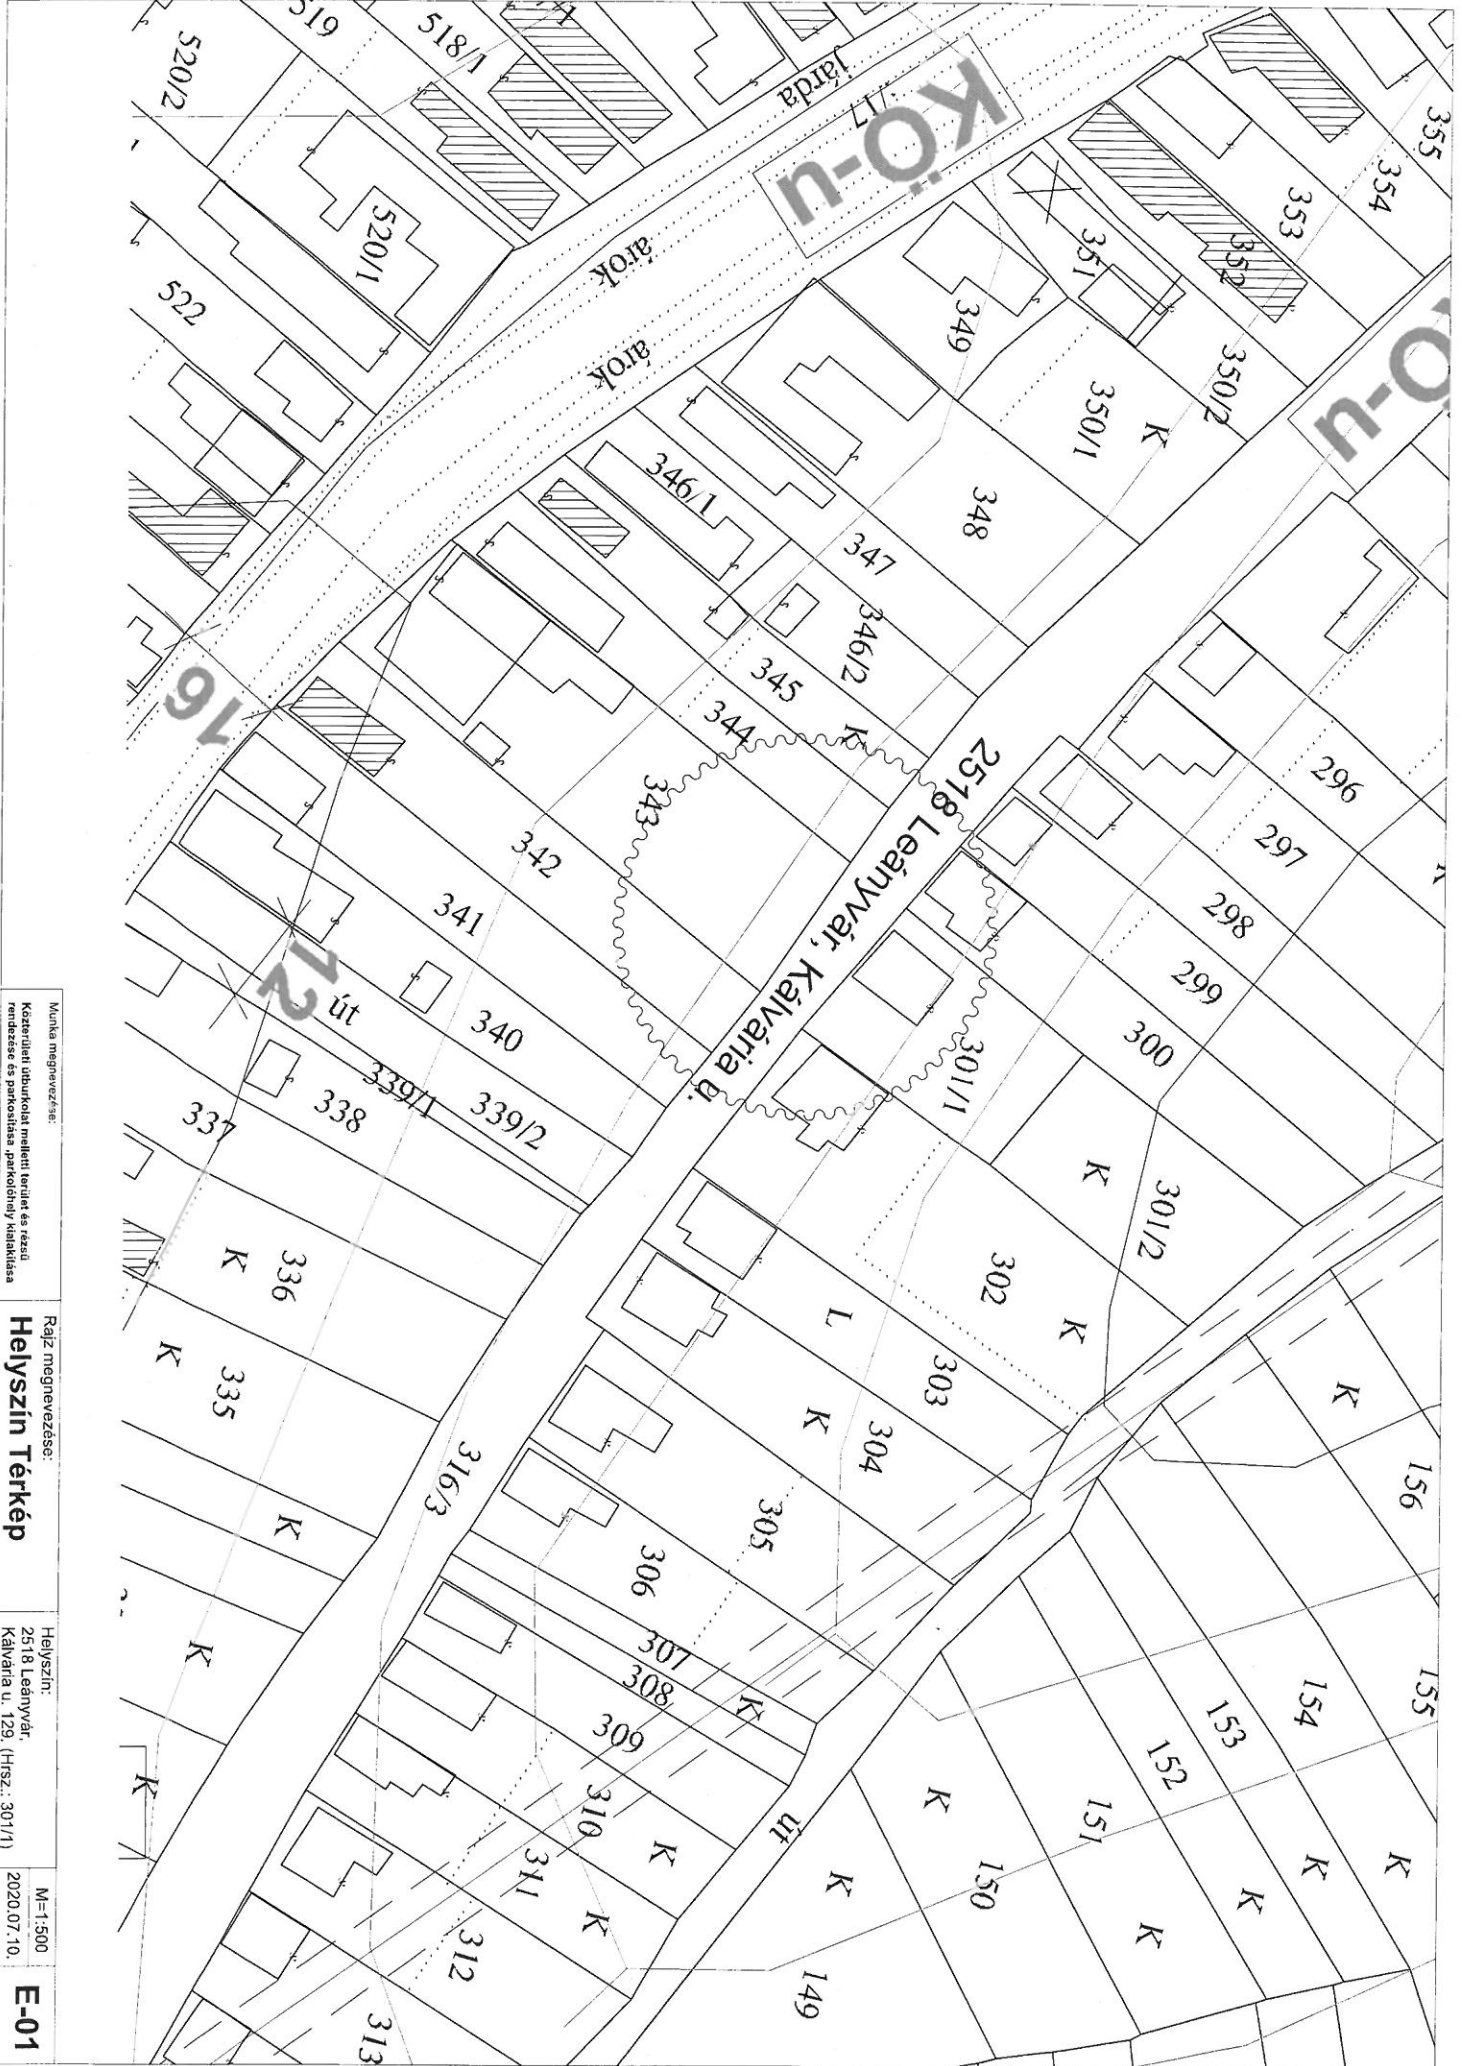

Munka megnevezése:  
 Készült az önkormányzat melléti terület és térség  
 rendezése és parcellálás, parcellárium kialakítása

Rajz megnevezése:  
**Helyszín Térkép**

Helyszín:  
 2518 Leányvár,  
 Kálvária u. 129. (Hrsz.: 301/1)

M=1:500  
 2020.07.10.

**E-01**