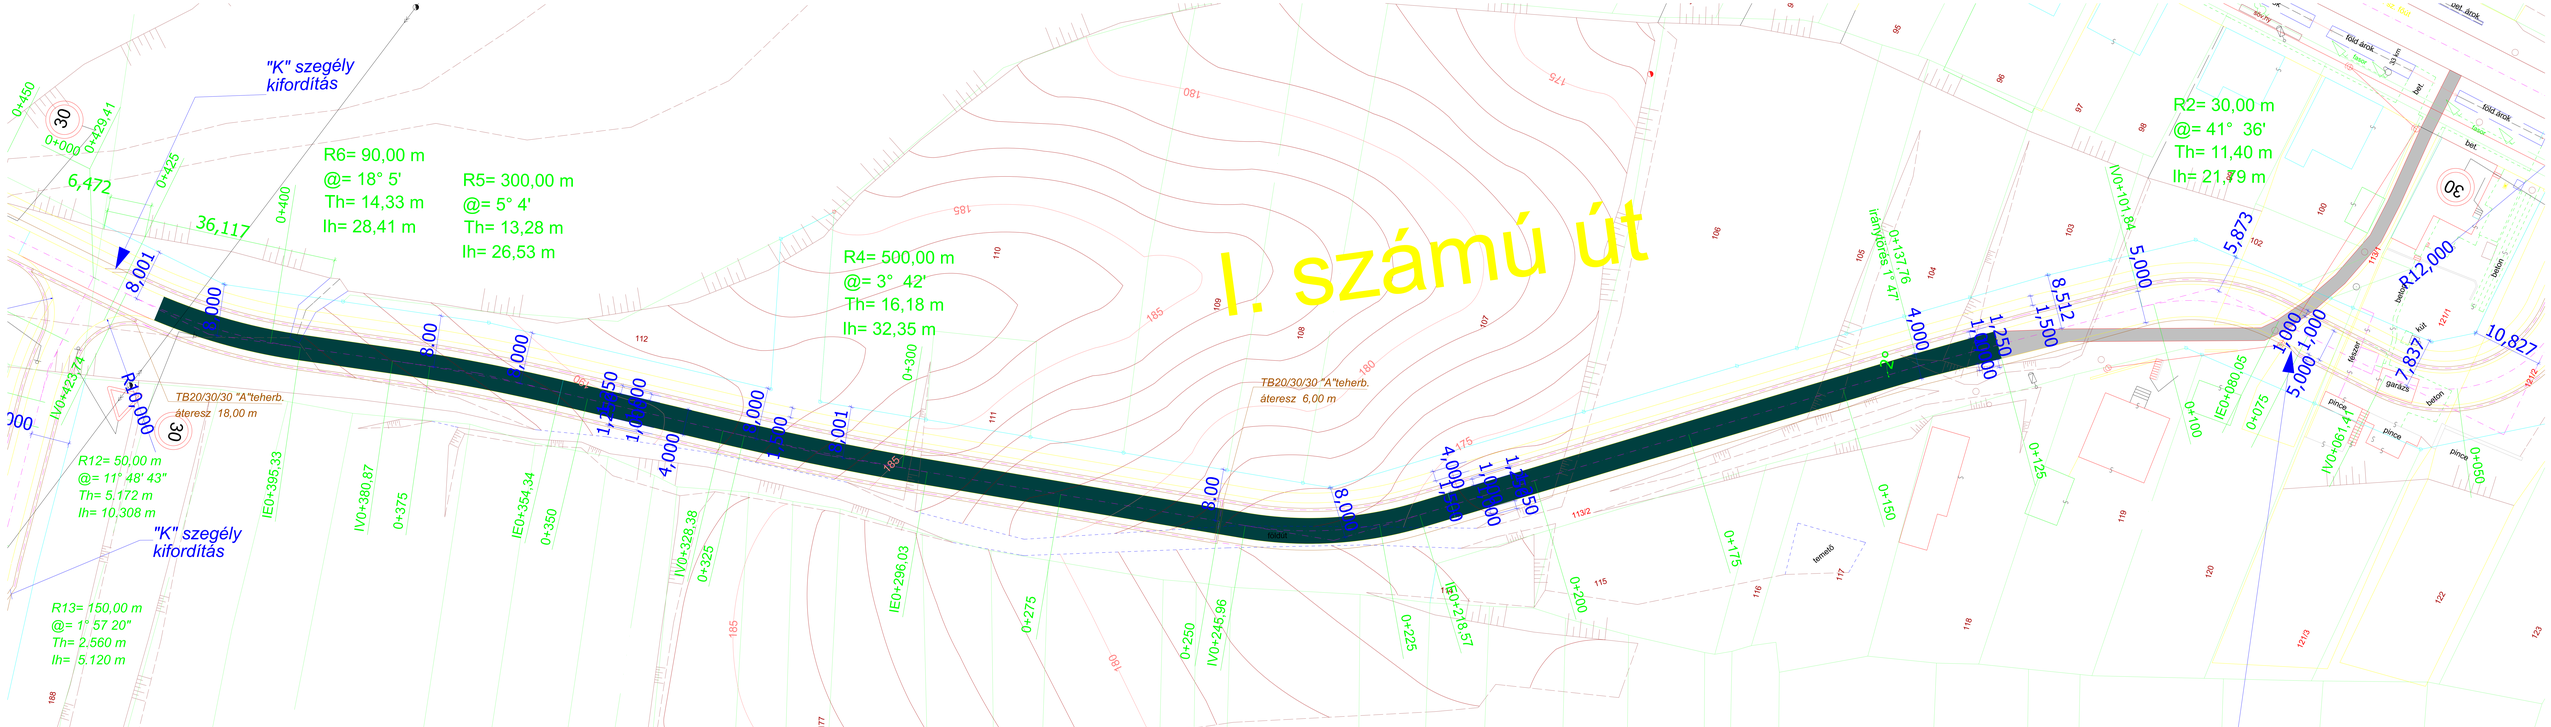
I. számú út
"K" szegély kifordítás
R6= 90,00 m
@= 18° 5'
Th= 14,33 m
lh= 28,41 m
R5= 300,00 m
@= 5° 4'
Th= 13,28 m
lh= 26,53 m
R4= 500,00 m
@= 3° 42'
Th= 16,18 m
lh= 32,35 m
R2= 30,00 m
@= 41° 36'
Th= 11,40 m
lh= 21,79 m
R12= 50,00 m
@= 11° 48' 43"
Th= 5,172 m
lh= 10,308 m
R13= 150,00 m
@= 1° 57 20"
Th= 2,560 m
lh= 5,120 m
TB20/30/30 "A"teherb.
áteresz 18,00 m
TB20/30/30 "A"teherb.
áteresz 6,00 m
irányítás 1° 47'
árok
tömlő
kút
garázs
beton
pince
kerítés
R12,000
10,827
7,837
5,873
8,512
6,472
36,117
8,001
IV0+423,74
IE0+395,33
IV0+380,87
IE0+354,34
IV0+328,38
IE0+296,03
IV0+245,96
IE0+218,57
IV0+101,84
IE0+080,05
IV0+061,4