


VÁLTOZÁSI VÁZRAJZ

az 602/5, (602/6) helyrajzi számú földrészletek határrendezéséről

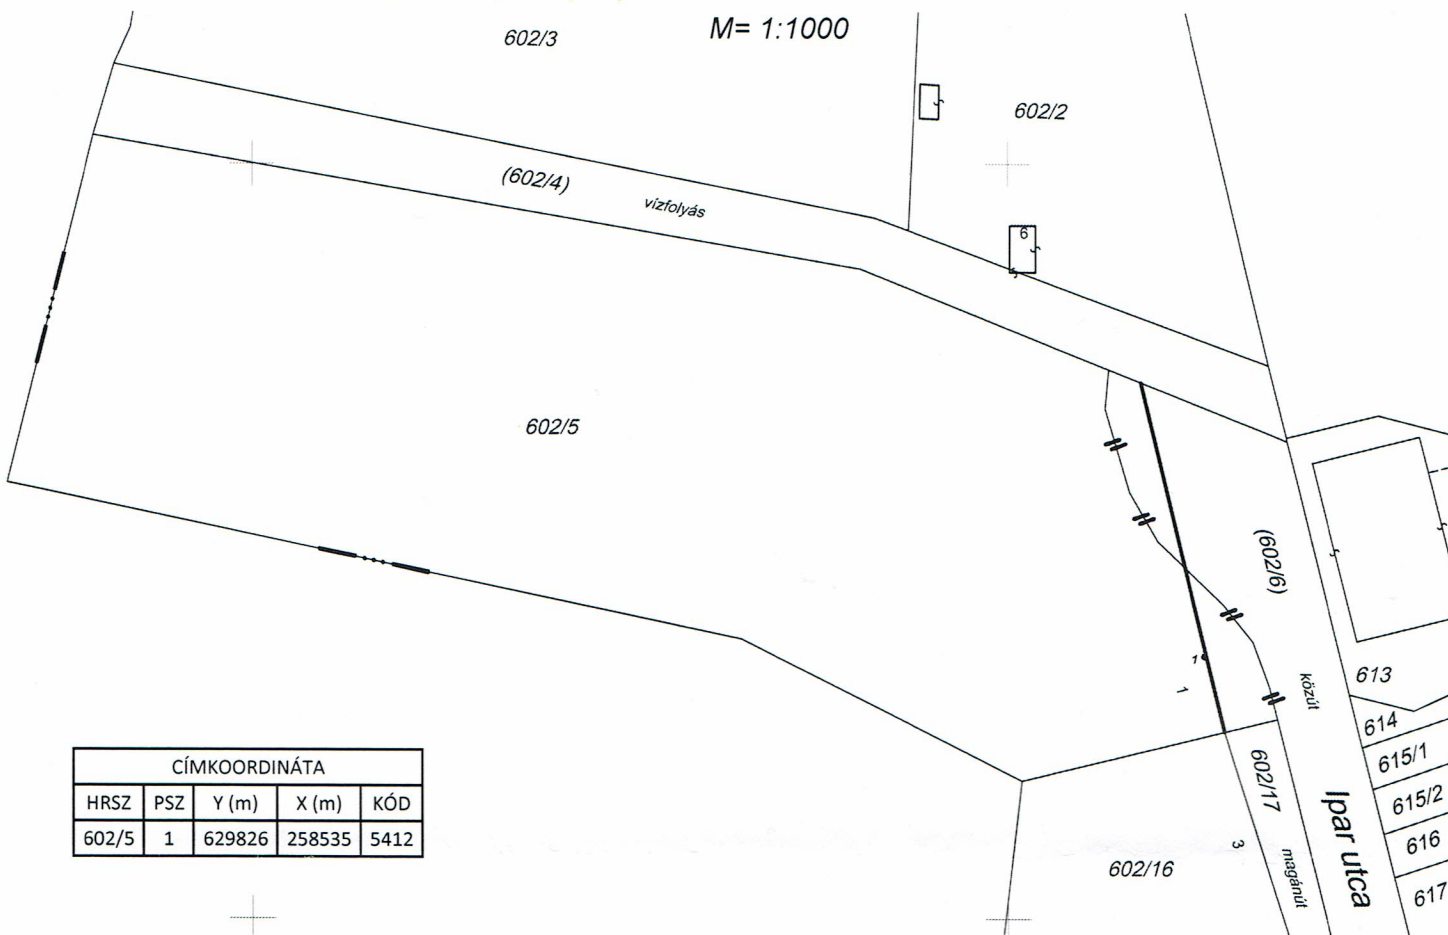

CÍMKOORDINÁTA				
HRSZ	PSZ	Y (m)	X (m)	KÓD
602/5	1	629826	258535	5412

Változás előtti állapot						Változás utáni állapot						Megj.	
Hrsz.	Alrészlet			Terület ha. m ²	AK	Hrsz.	Alrészlet			Terület ha. m ²	AK		Szolgalmi és egyéb jogok
	jel	műv. ága	min.o.				jel	műv. ága	min.o.				
1	2	3	4	5	6	7	8	9	10	11	12	13	14
602/5	-	kivett, beépítetlen terület	-	0.7740	-	602/5	-	kivett, beépítetlen terület	-	0.7734	-	bejegyző határozat: 34666/2010.08.05 vezetékjog - 64 m ² Jogosult: E.ON ÉSZAK-DUNÁNTÚLI ÁRAMHÁLÓZATI Zrt. (9027 Győr, Kandó Kálmán utca 11-13.)	-
(602/6)	-	kivett, önkormányzati út	-	0.4636	-	(602/6)	-	kivett, közút	-	0.4642	-	bejegyző határozat: 34666/2010.08.05 vezetékjog - 449 m ² Jogosult: E.ON ÉSZAK-DUNÁNTÚLI ÁRAMHÁLÓZATI Zrt. (9027 Győr, Kandó Kálmán utca 11-13.)	helyi közút
Összesen:				1.2376	-	Összesen:				1.2376			

A birtokhatár rendezés akaratunknak megfelelően történt:

.....
.....
.....

A helyrajzi számozás és területszámítás helyes. Ez a záradék a keltezésétől számított egy évig hatályos, későbbi felhasználás előtt a vázrajzot újra záradékoltatni kell.

Budapest, 2018. május 28.

Esztergom, 2018. hó nap

Masek János
készítő és minőséget
tanúsító földmérő

Masek János
okl. földmérő mérnök
1172 Budapest, Diadal u. 35. 2.
GD-T: 01-13767
tel.: 36-20/2604745



Ing.rend.min.sz.:

7/17/2018

Farkas Zoltán 18
Ing.rend.min.szám: 1215/1991