



Leányvár
Településszerkezeti tervmódosítás
M 1:2 000

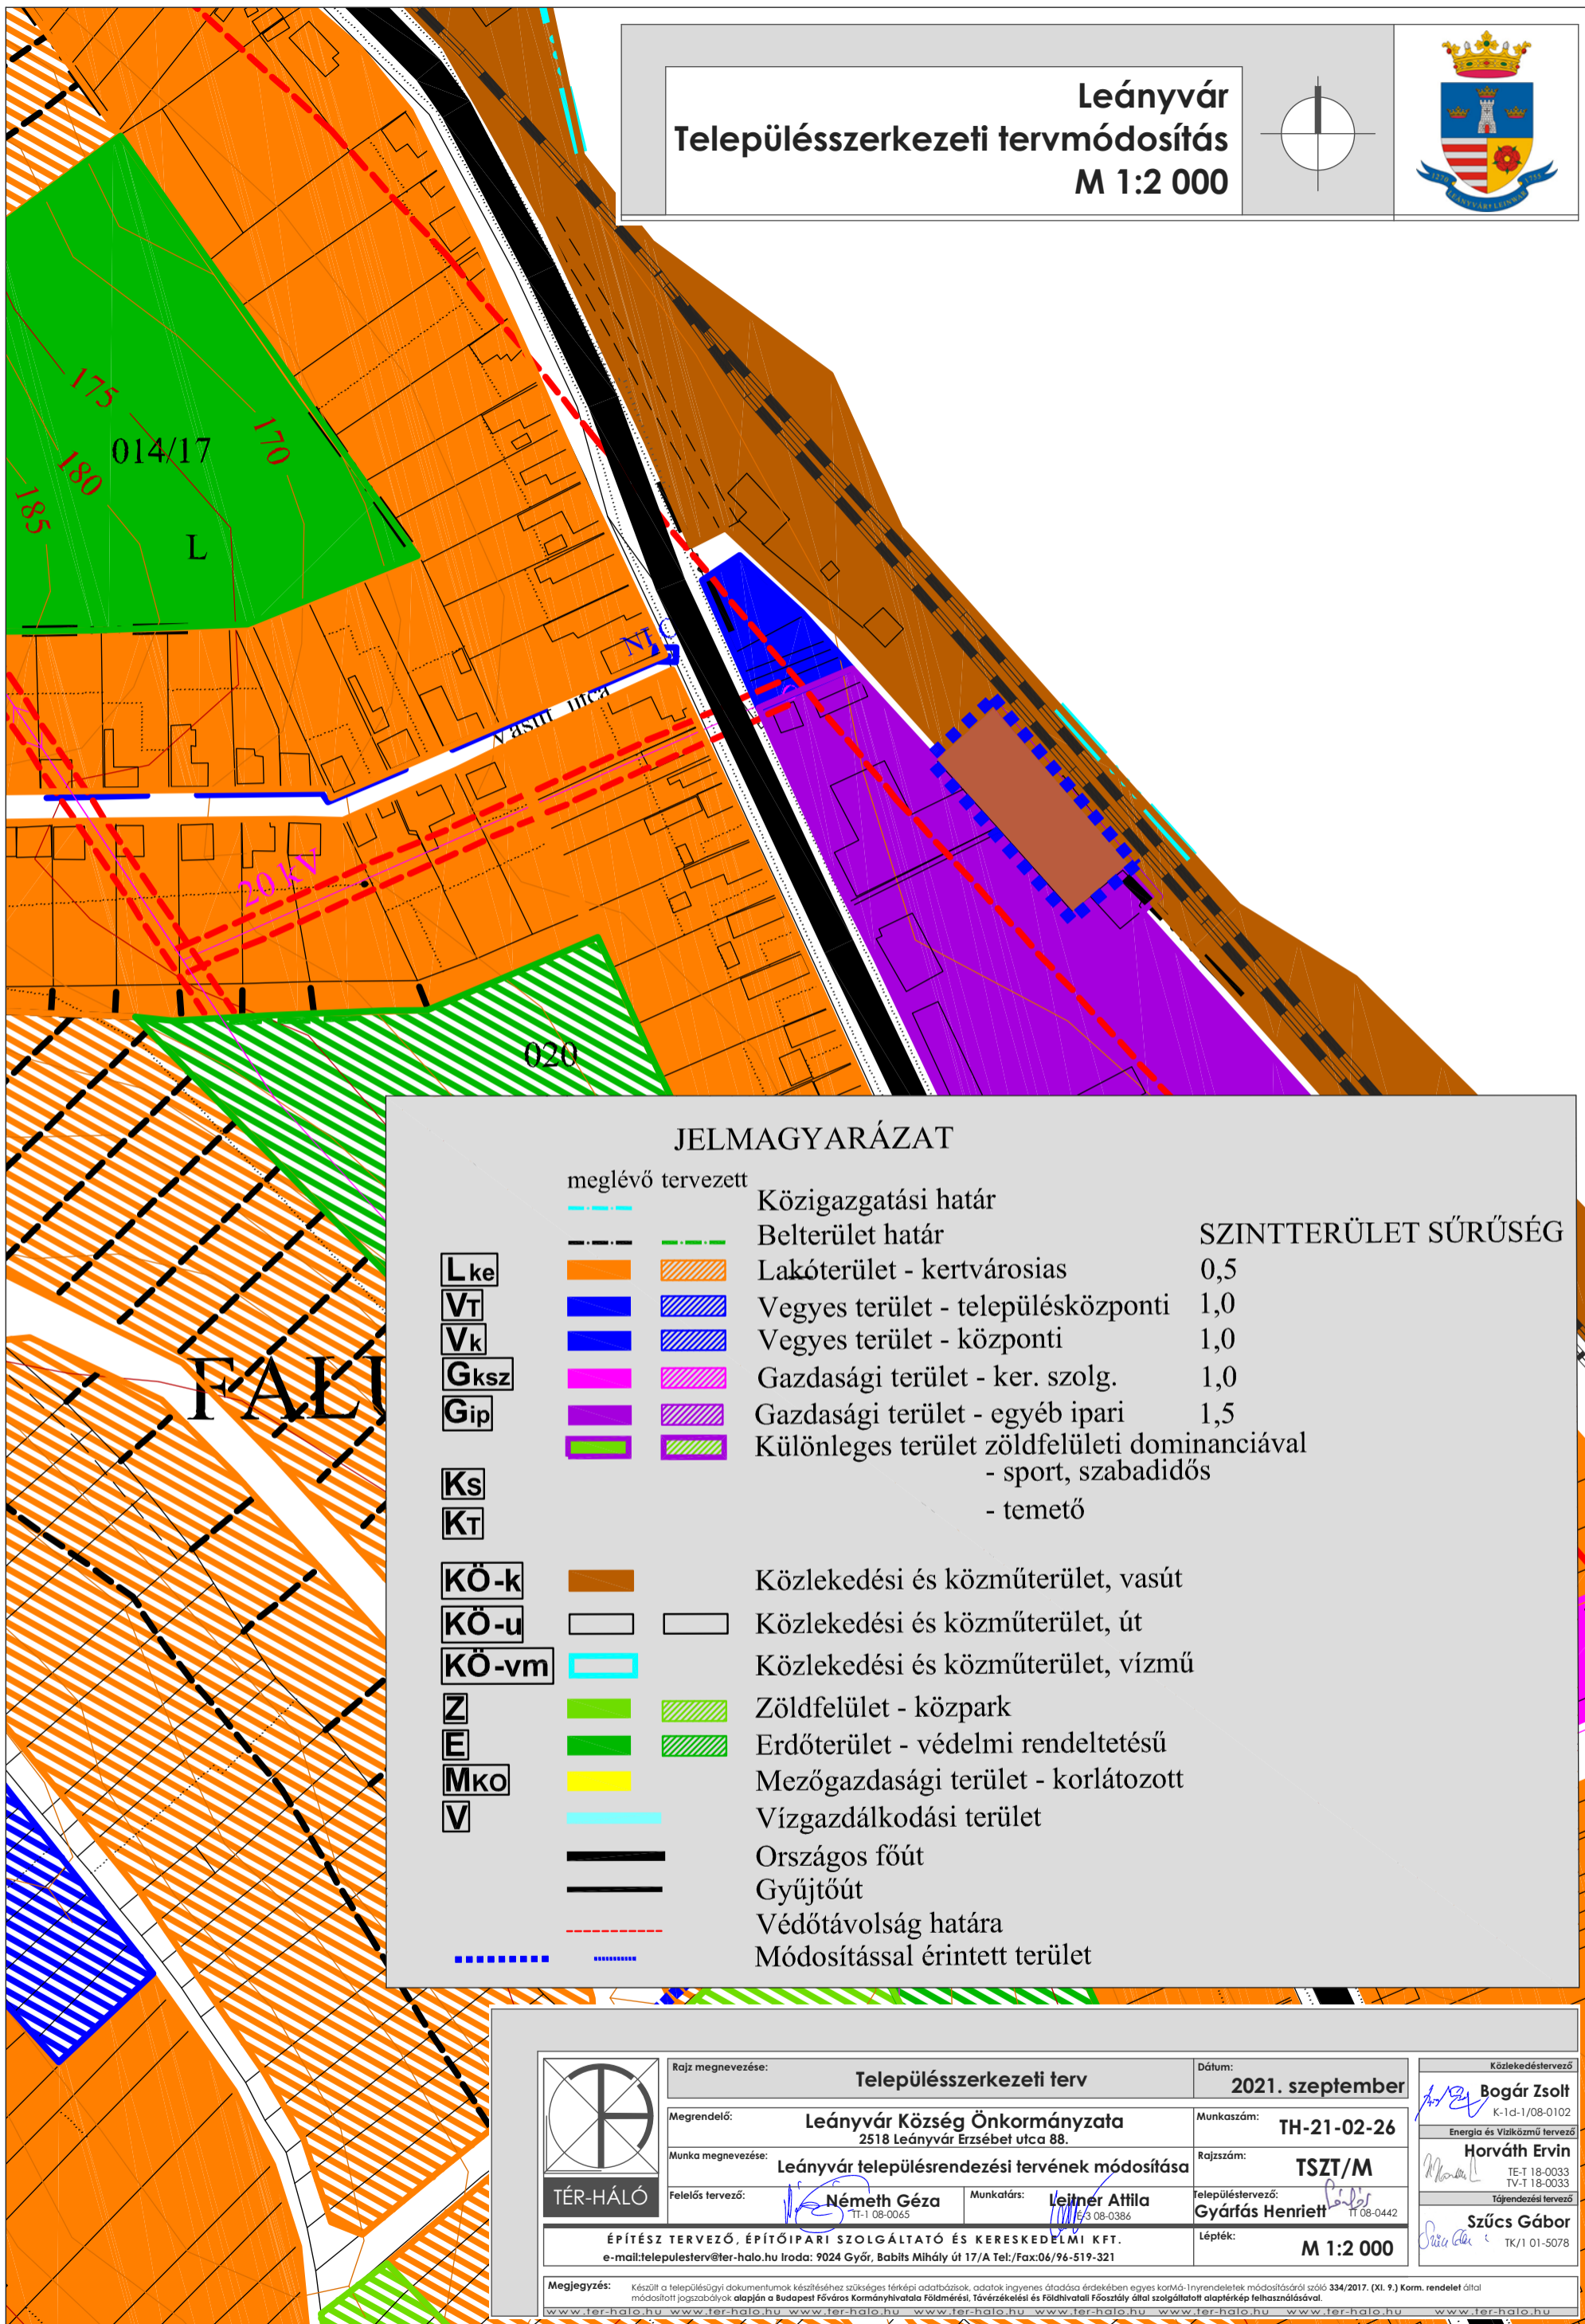

JELMAGYARÁZAT

meglévő tervezett			SZINTTERÜLET SŰRŰSÉG
	Közigazgatási határ		
	Belterület határ		
	Lakóterület - kertvárosias		0,5
	Vegyes terület - településközponti		1,0
	Vegyes terület - központi		1,0
	Gazdasági terület - ker. szolg.		1,0
	Gazdasági terület - egyéb ipari		1,5
	Különleges terület zöldfelületi dominanciával - sport, szabadidős - temető		
	Közlekedési és közműterület, vasút		
	Közlekedési és közműterület, út		
	Közlekedési és közműterület, vízmű		
	Zöldfelület - közpark		
	Erdőterület - védelmi rendeltetésű		
	Mezőgazdasági terület - korlátozott		
	Vízgazdálkodási terület		
	Országos főút		
	Gyűjtőút		
	Védőtávolság határa		
	Módosítással érintett terület		

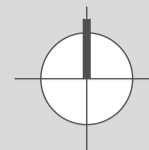

Rajz megnevezése:	Településszerkezeti terv	Dátum:	2021. szeptember
Megrendelő:	Leányvár Község Önkormányzata 2518 Leányvár Erzsébet utca 88.	Munkaszám:	TH-21-02-26
Munka megnevezése:	Leányvár településrendezési tervének módosítása	Rajzszám:	TSZT/M
Felelős tervező:	Németh Géza TT-1 08-0065	Munkatárs:	Leitner Attila E-3 08-0386
		Településtervező:	Gyárfás Henriett TT 08-0442
		Lépték:	M 1:2 000

Közlekedéstervező	Bogár Zsolt K-1-d-1/08-0102
Energia és Vízellátó tervező	Horváth Ervin TE-T 18-0033 TV-T 18-0033
Tájrendezési tervező	Szűcs Gábor TK/1 01-5078

Megjegyzés: Készült a településügyi dokumentumok készítéséhez szükséges térképi adatbázisok, adatok ingyenes átadása érdekében egyes korábbi nyelvek módosításáról szóló 334/2017. (XI. 9.) Korm. rendelet által módosított jogszabályok alapján a Budapest Főváros Kormányhivatala Földmérési, Távérzékelési és Földhivatali Főosztály által szolgáltatott alaplétkép felhasználásával.
www.ter-halo.hu www.ter-halo.hu www.ter-halo.hu www.ter-halo.hu www.ter-halo.hu www.ter-halo.hu