
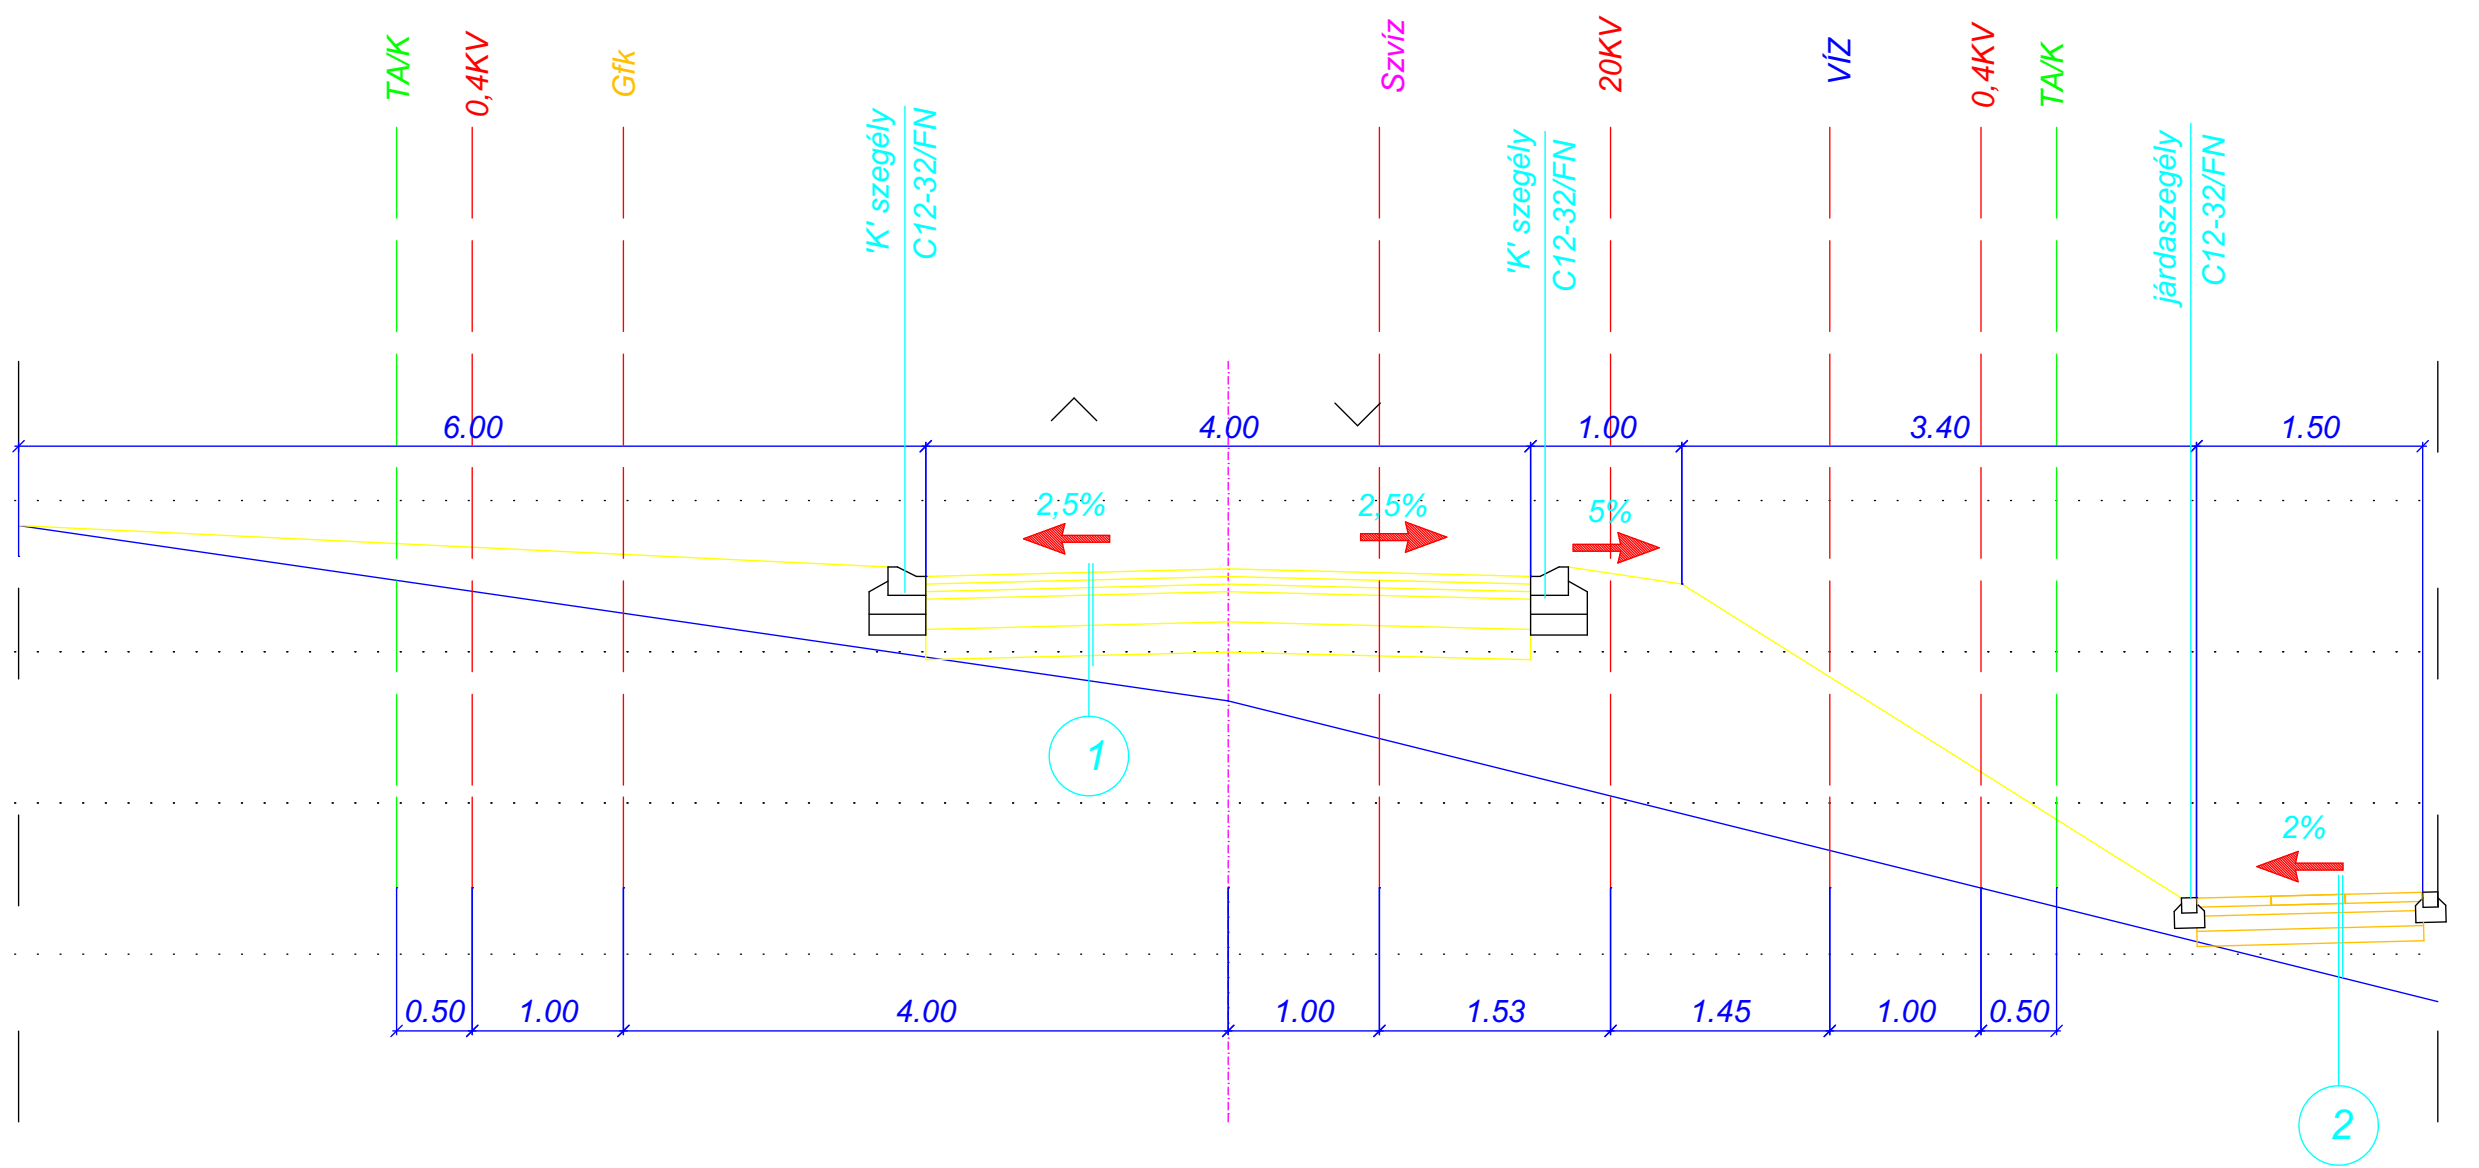
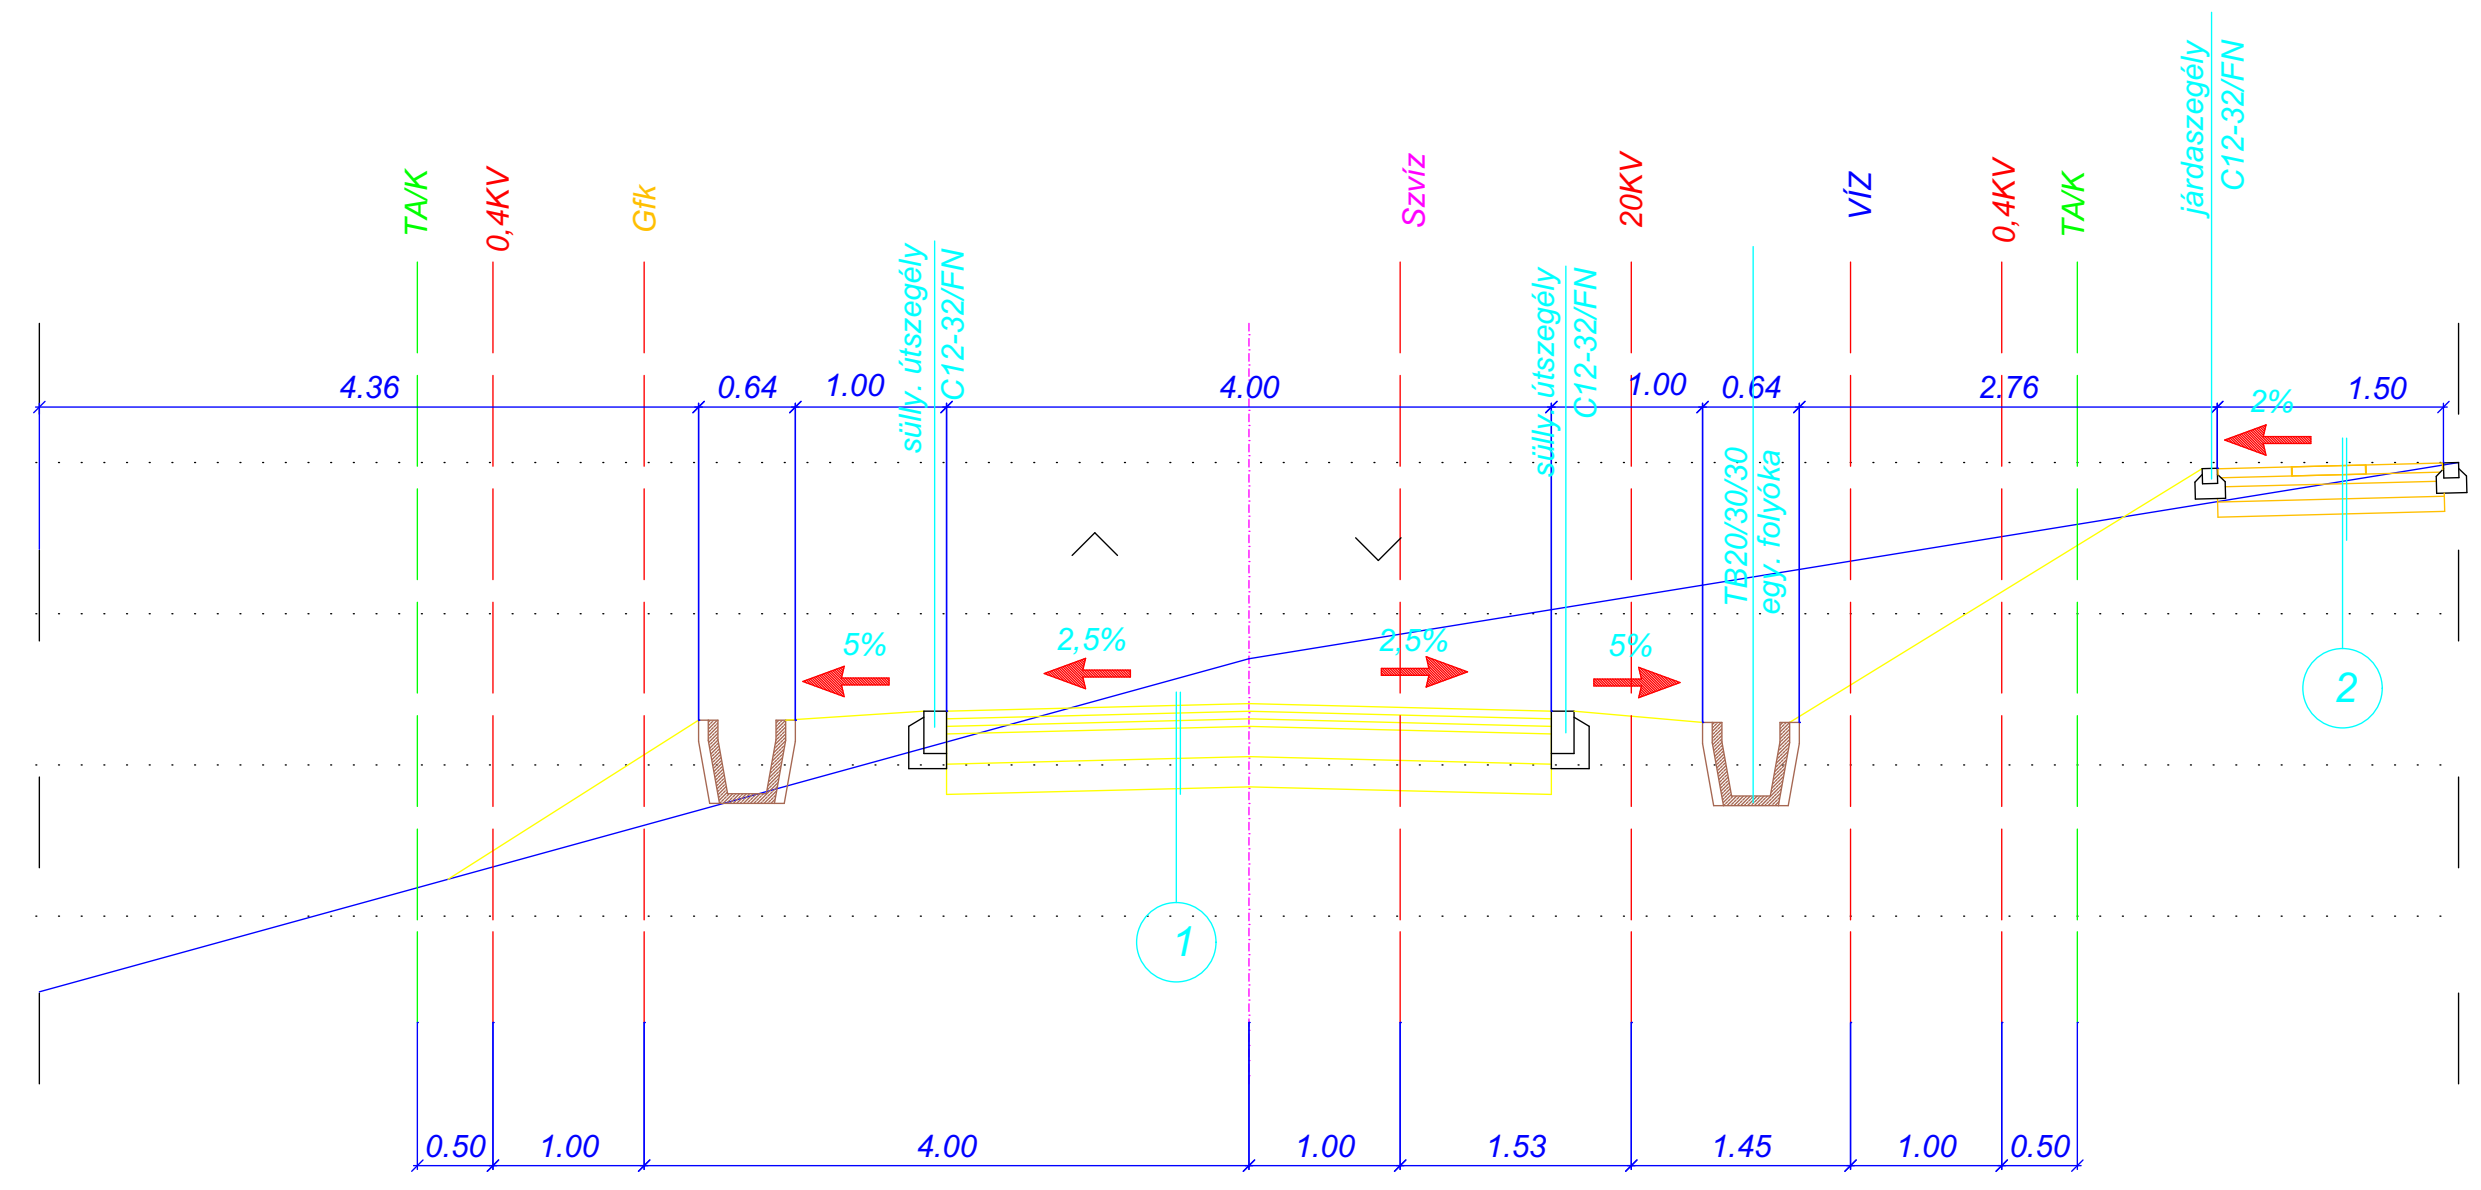
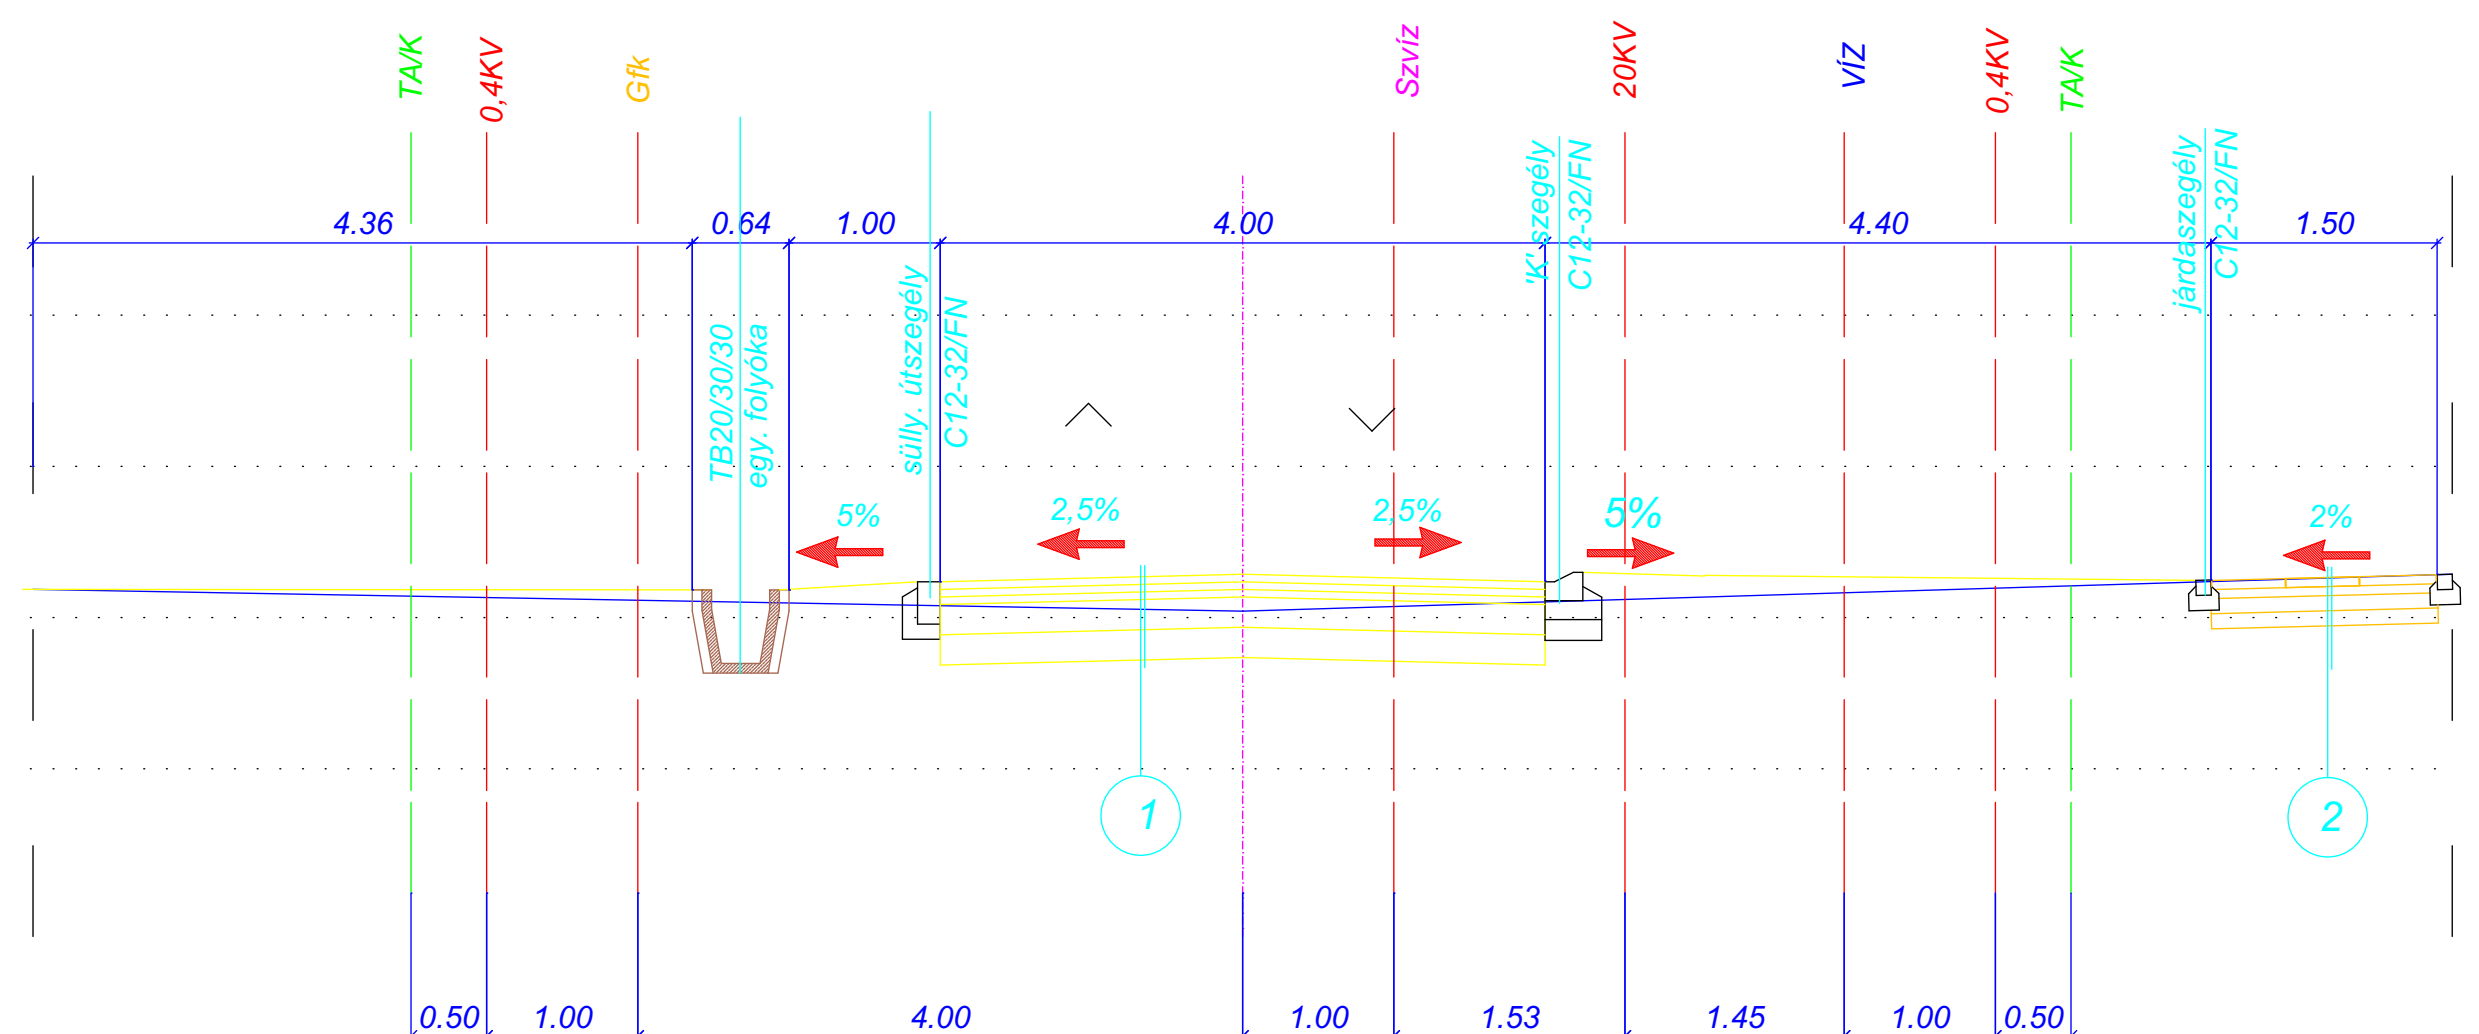


A KERESZTSZELVÉNYEK RÉSZLETEZÉSE SZERINT  
JAVASOLT KÖZMŰELRENDEZÉS

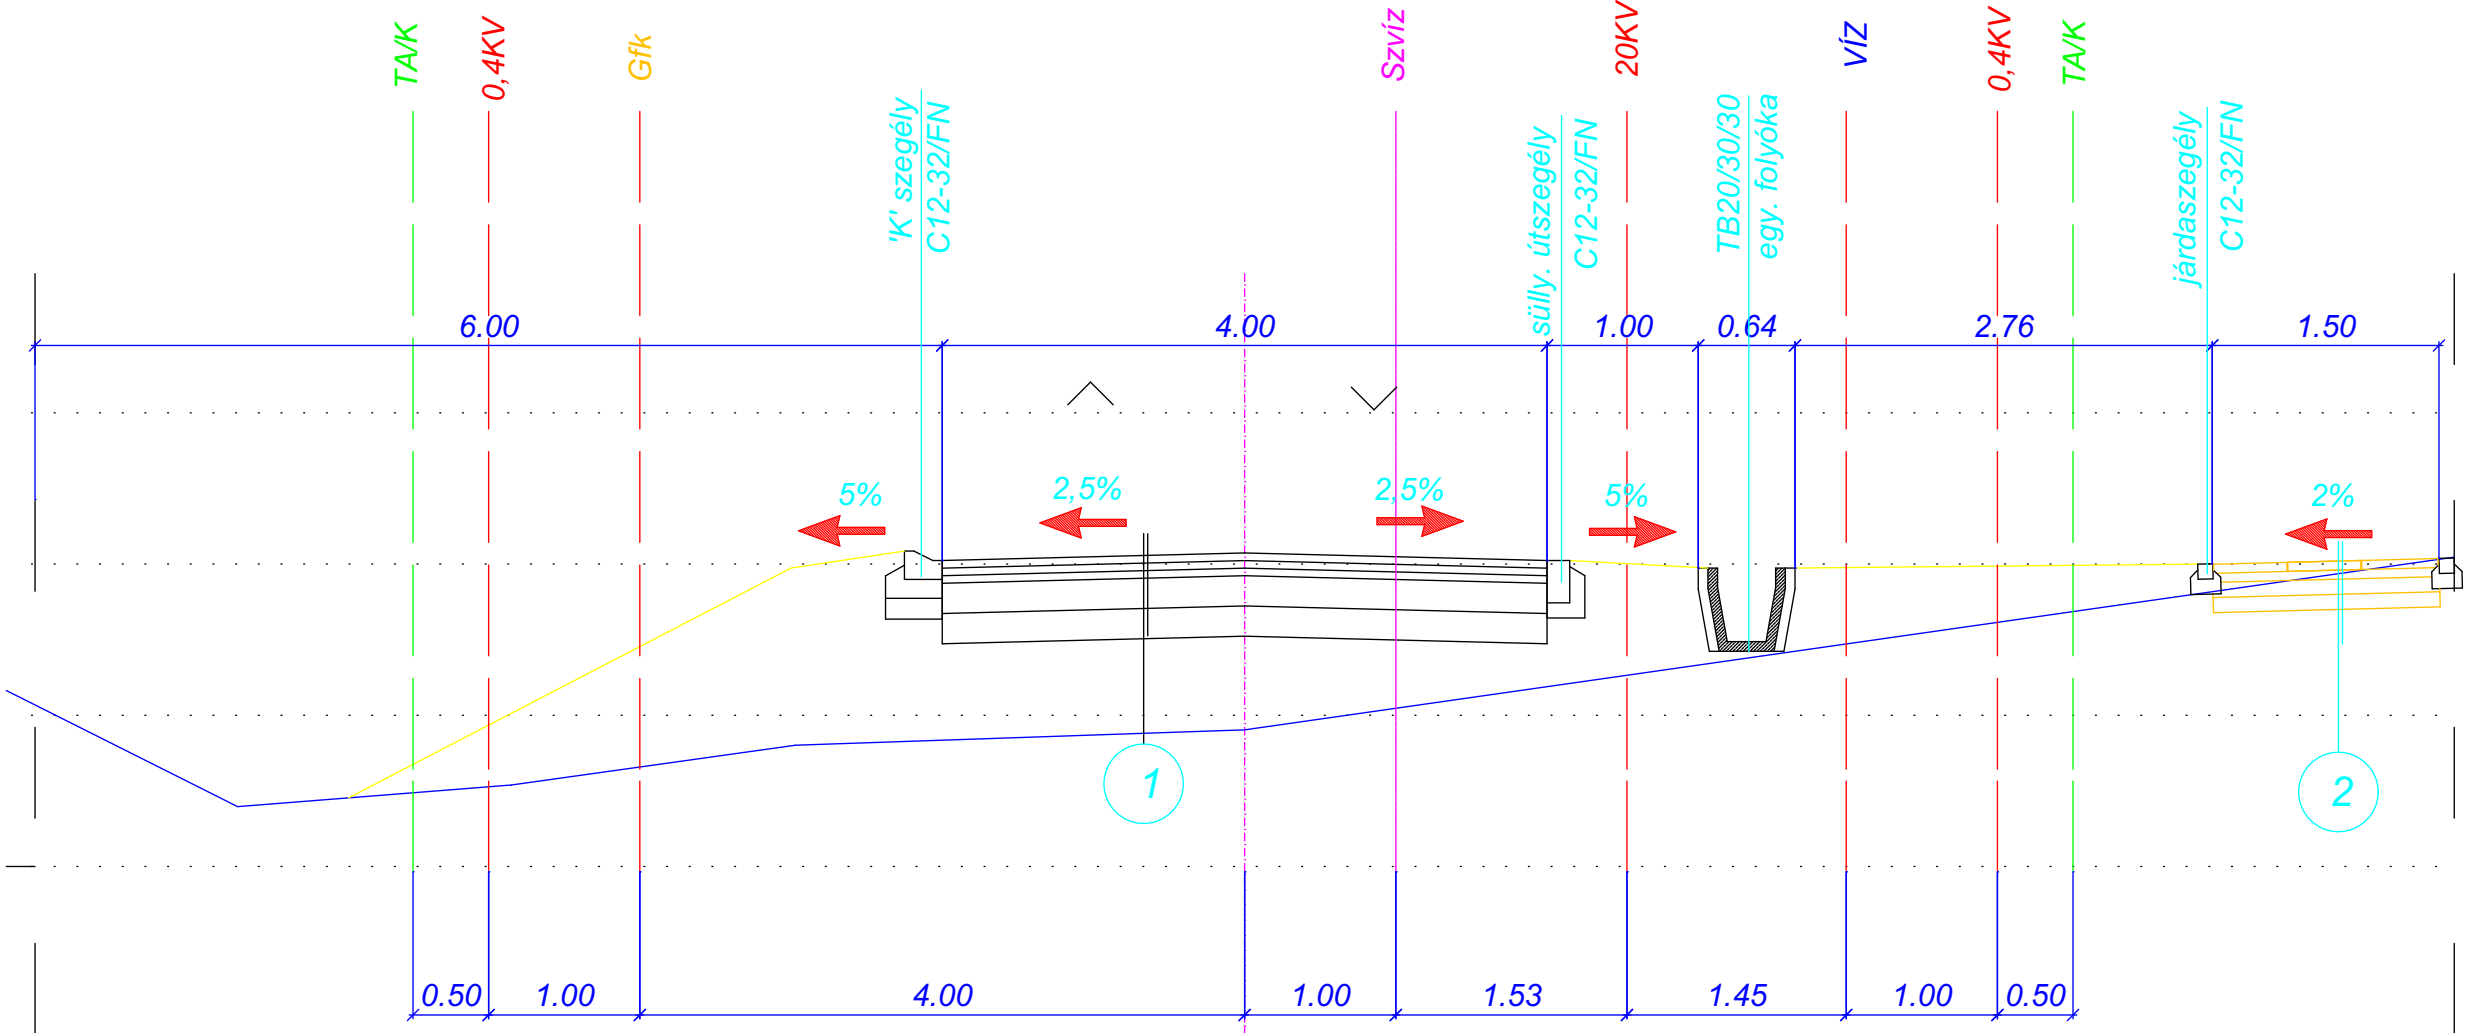

- 1
- 5 cm AB-12 aszfalt kopóréteg
  - 6 cm JU-20 melegbitumenes alap
  - 5 cm NZ 4/11 zúzottkő kiegyenlítés
  - 20 cm NZ 32/56 zúzottkő alap
  - 20 cm homokos kavics fagyvédő réteg

- 2
- 6 cm mosott felületű járdaalap, tört dolomit 50x50x5,5
  - 5 cm NZ 0/4 ágyazókő
  - 15 cm M50 útalap
  - 10 cm homokos kavics fagyvédő réteg

|                                                                                       |   |                                                                                      |                   |
|---------------------------------------------------------------------------------------|---|--------------------------------------------------------------------------------------|-------------------|
|  | H-2903 Komárom, Jászai Mari utca 22/A<br>Tel: 34/345-295 Fax: 34/540-396<br>Email: bricoll@axelero.hu;<br>www.bricoll.hu | Tervszám:<br>2006-02                                                                 | Rajzszám:<br>U-5  |
| Megbízó:                                                                              | Leányvár Község Önkormányzata<br>2518 Leányvár, Erzsébet u. 88.                                                          | Méretarány:<br>1:50                                                                  | Dátum:<br>2006-05 |
| Tárgy:                                                                                | LEÁNYVÁR, KÁLVÁRIA DOMBI LAKÓTELEP<br>ÚTÉPÍTÉS ÉS CSAPADÉKVÍZ ELVEZETÉS<br>ENGEDÉLYEZÉSI ÉS KIVITELI TERV                | Feladts tervező:<br>Sáfrán József<br>TV-11-330, K2a-2, K3b-2,<br>V3a-2, V4c-2, V4d-2 | Szerkesztő:       |
| Megnevezés:                                                                           | MINTAKERESZTSZELVÉNYEK                                                                                                   | All Rights Reserved                                                                  | Ellenőrizte:      |