MINTA

# ALAPRAJZ
M=1:100

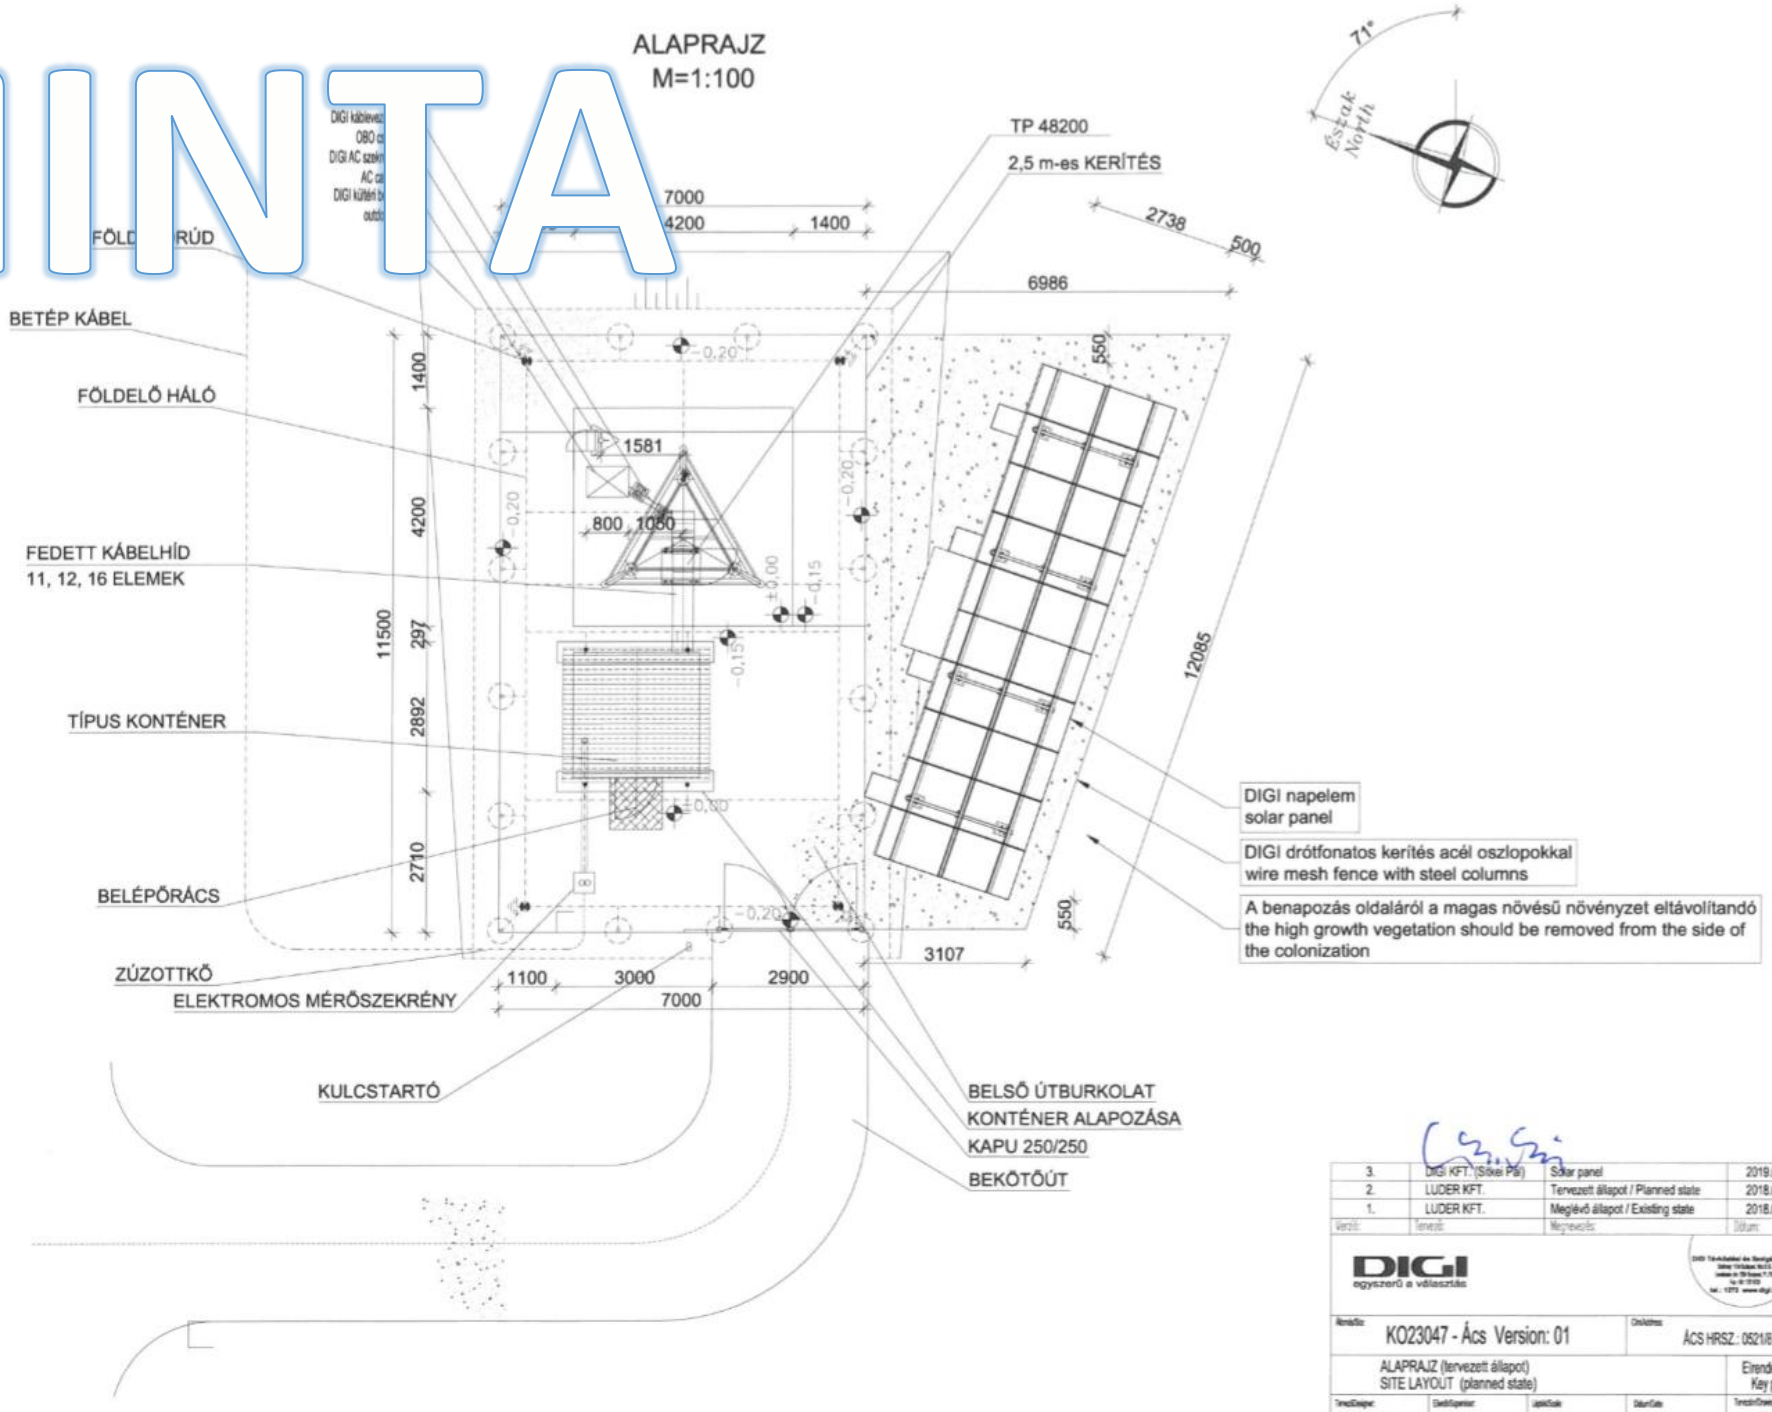

3.	DIGI KFT. (Sólyi Pál)	Solar panel	2019.04.18
2.	LUDER KFT.	Tervezett állapot / Planned state	2018.02.22.
1.	LUDER KFT.	Meglévő állapot / Existing state	2018.02.22.
Verzió:	Tervező:	Megnevezés:	Dátum:

DIGI
egyszerű a választás

KO23047 - Ács Version: 01	ÁCS HRSZ.: 0521/8

ALAPRAJZ (tervezett állapot)
SITE LAYOUT (planned state)

Elrendezési terv
Key plan

Vető Dániel T 01-15293		M=1:100	2018.02.22.	E-2