


Fejlesztési tervlap LEÁNYVÁR

- gazdasági terület
- tervezett gazdasági terület (volt Vk terület)
- mezőgazdasági terület
- gazdasági terület visszasorolása mezőgazdasági területbe
- hatályos rendezési tervben kijeölt lakóterület
- lakóterületek visszasorolása mezőgazdasági területbe
- erdő terület
- temető bővítési terület
- temető terület
- tervezett sportpálya terület
- hatályos rendezési tervben kijeölt lakóterület
- legújabb beépítésű lakóterületek
- Leányvár történelmi központja
- be nem épült lakóterületek
- gazdasági területek átsorolása lakóterületbe

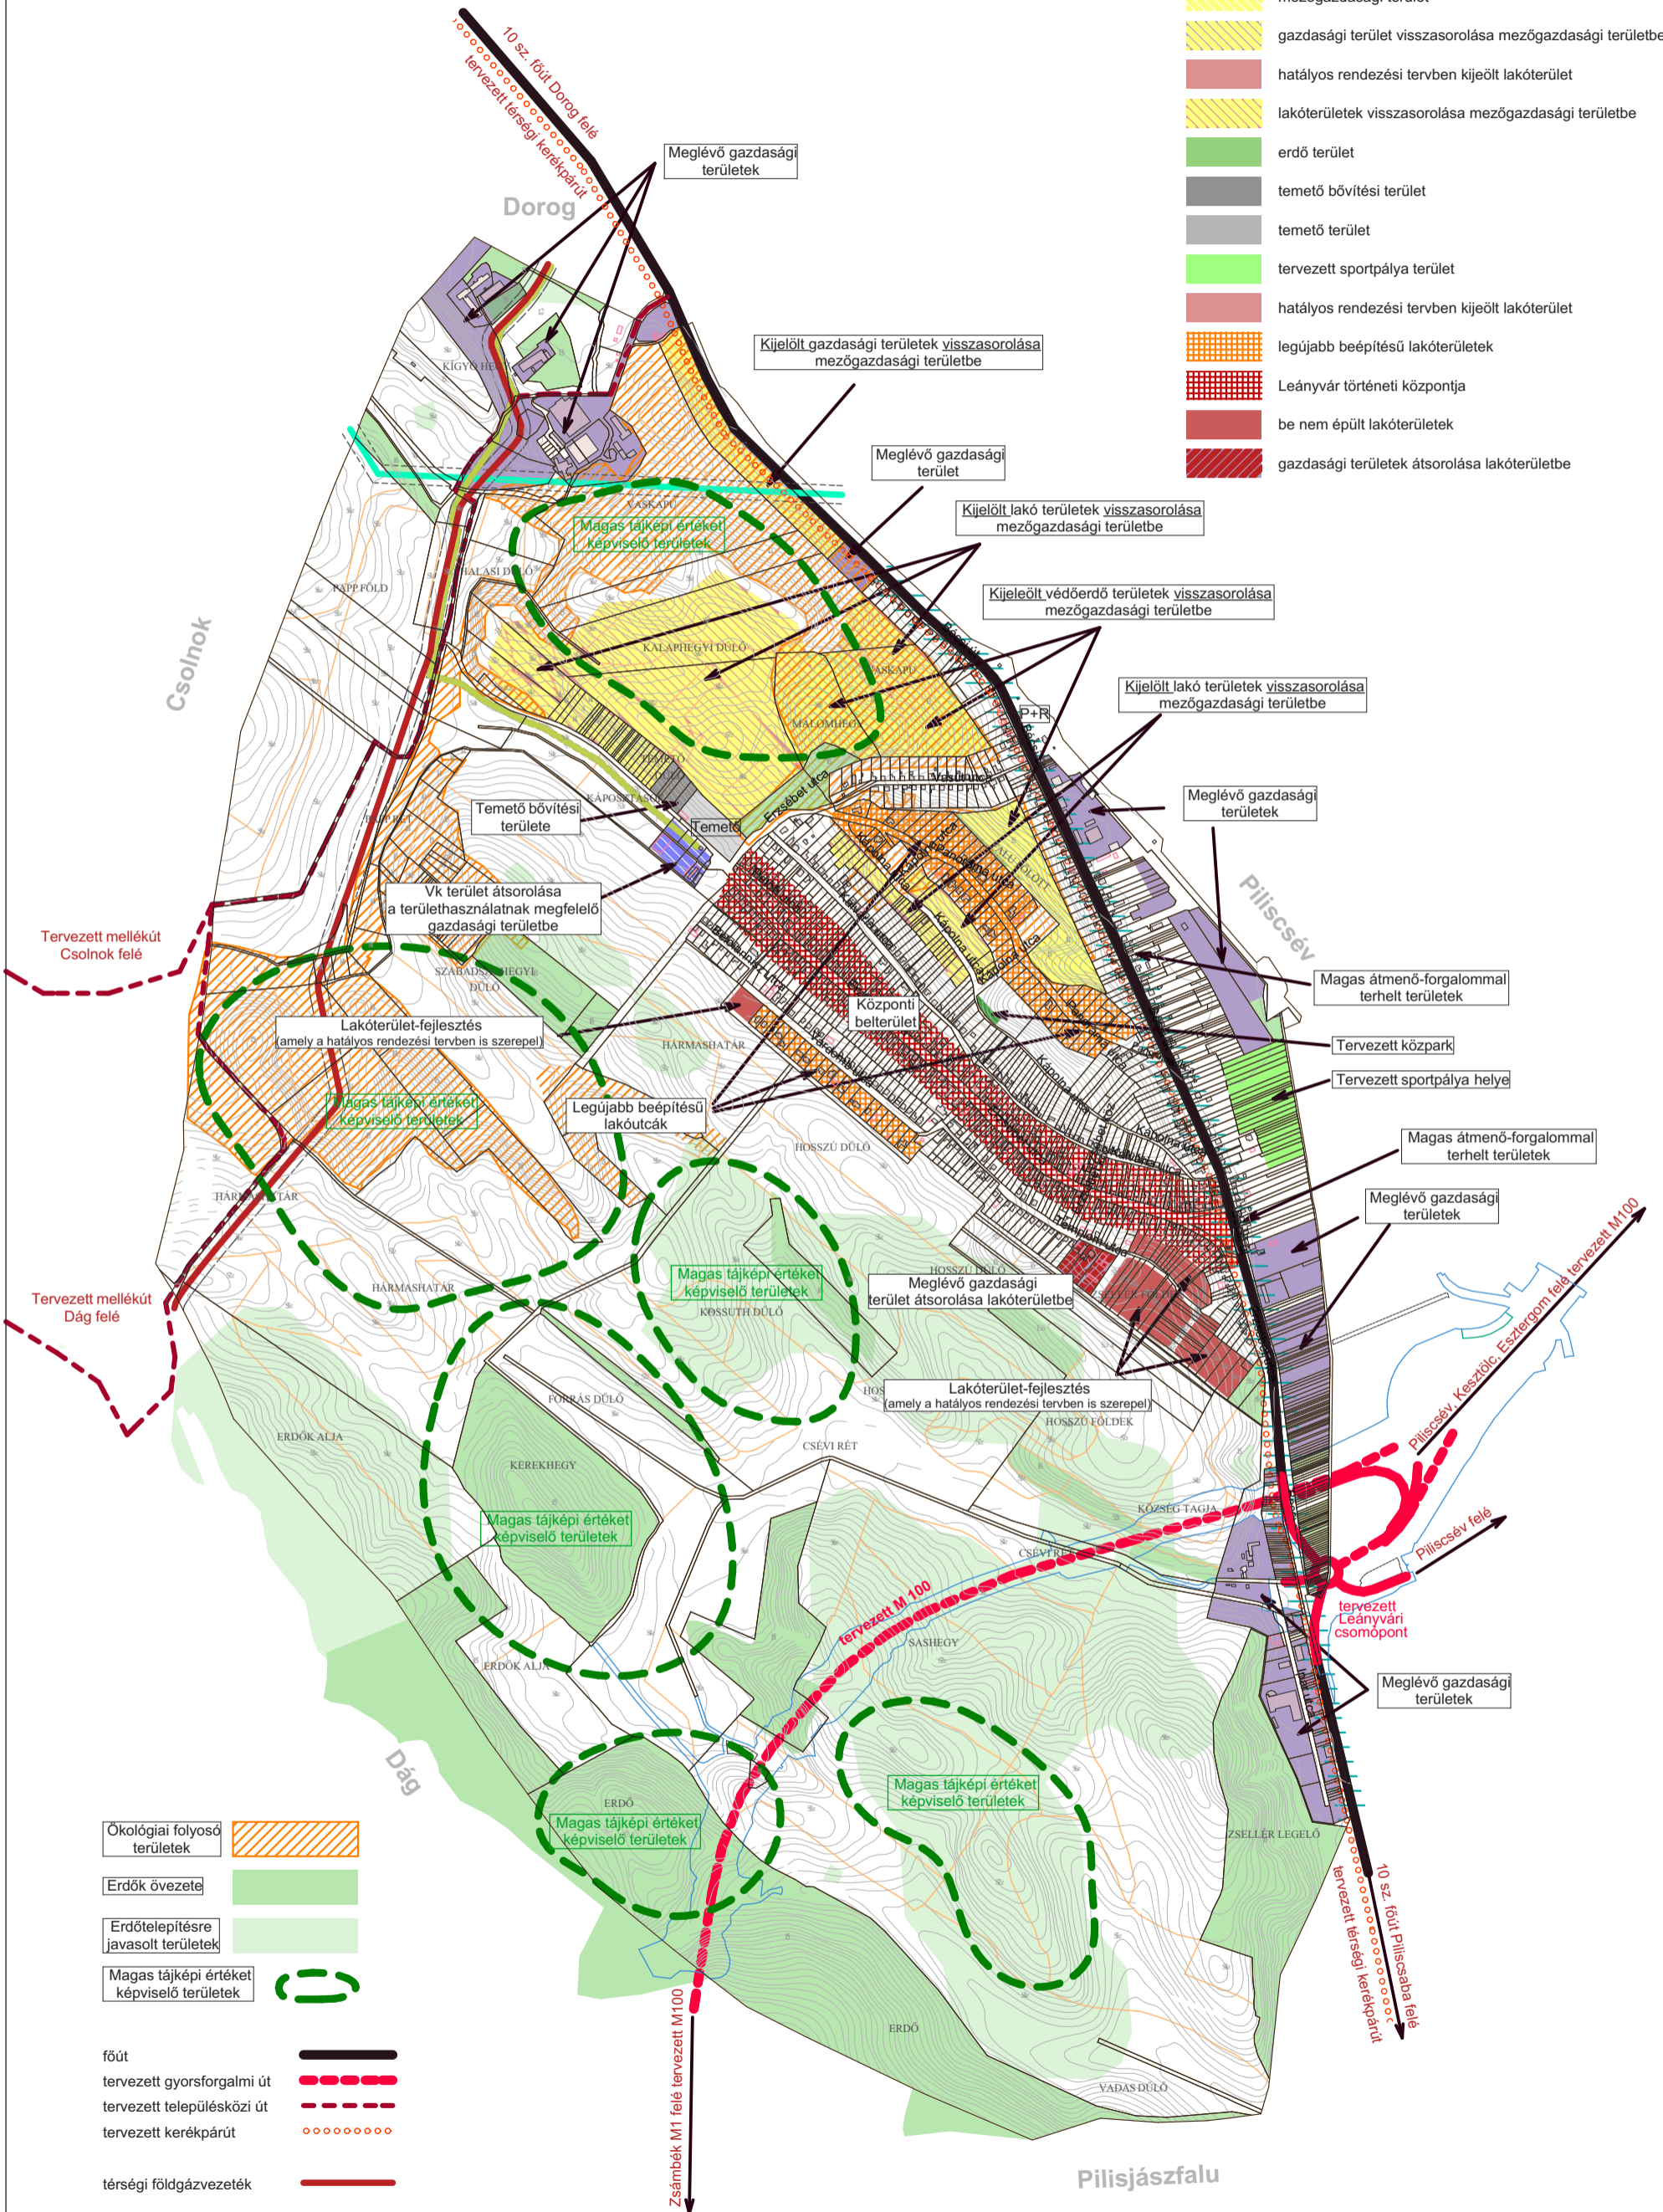

- Ökológiai folyosó területek
- Erdők övezete
- Erdőtelepítésre javasolt területek
- Magas tájképi értéket képviselő területek

- főút
- tervezett gyorsforgalmi út
- tervezett településközi út
- tervezett kerékpárút
- térségi földgázvezeték