


2. melléklet
a 38/2018 (V.10.) L.K.Ö.Kt határozathoz

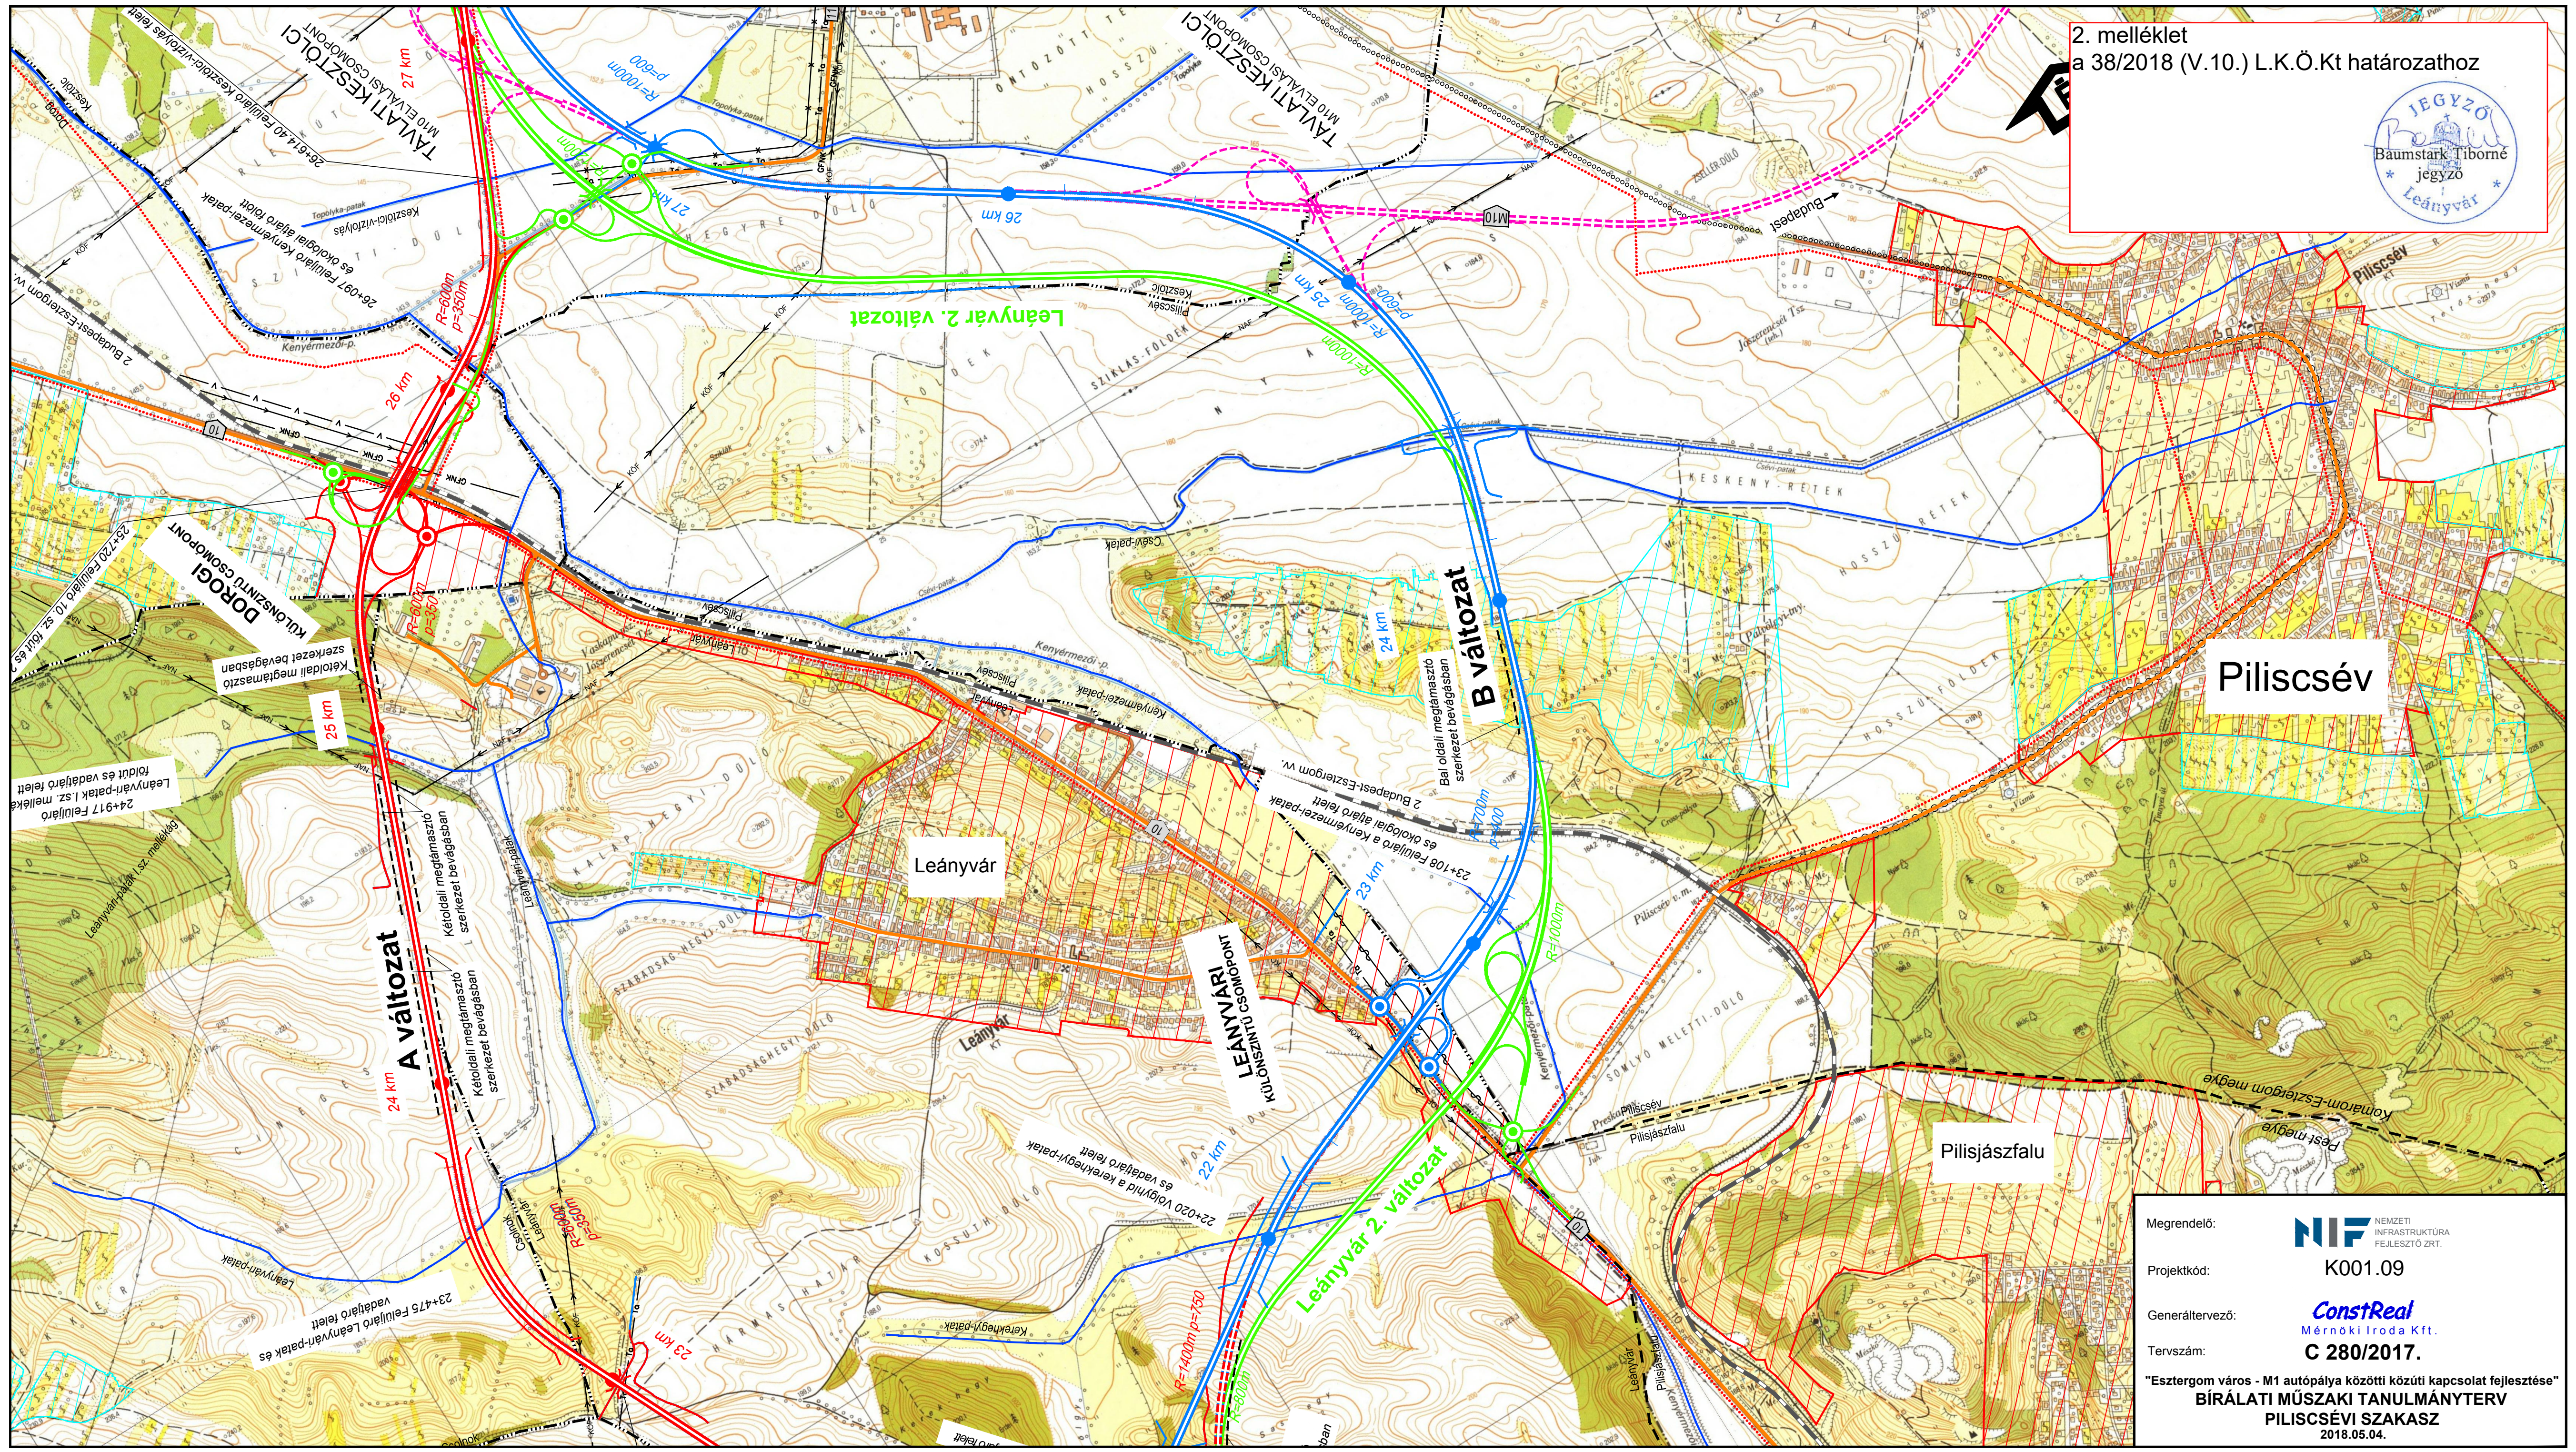

Megrendelő: **NIF** NEMZETI INFRASTRUKTÚRA FEJLESZTŐ ZRT.
Projekt kód: **K001.09**
Generáltervező: **ConstReal** Mérnöki Iroda Kft.
Tervszám: **C 280/2017.**
"Esztergom város - M1 autópálya közötti közúti kapcsolat fejlesztése"
BÍRÁLATI MŰSZAKI TANULMÁNYTERV
PILISCSÉVI SZAKASZ
2018.05.04.