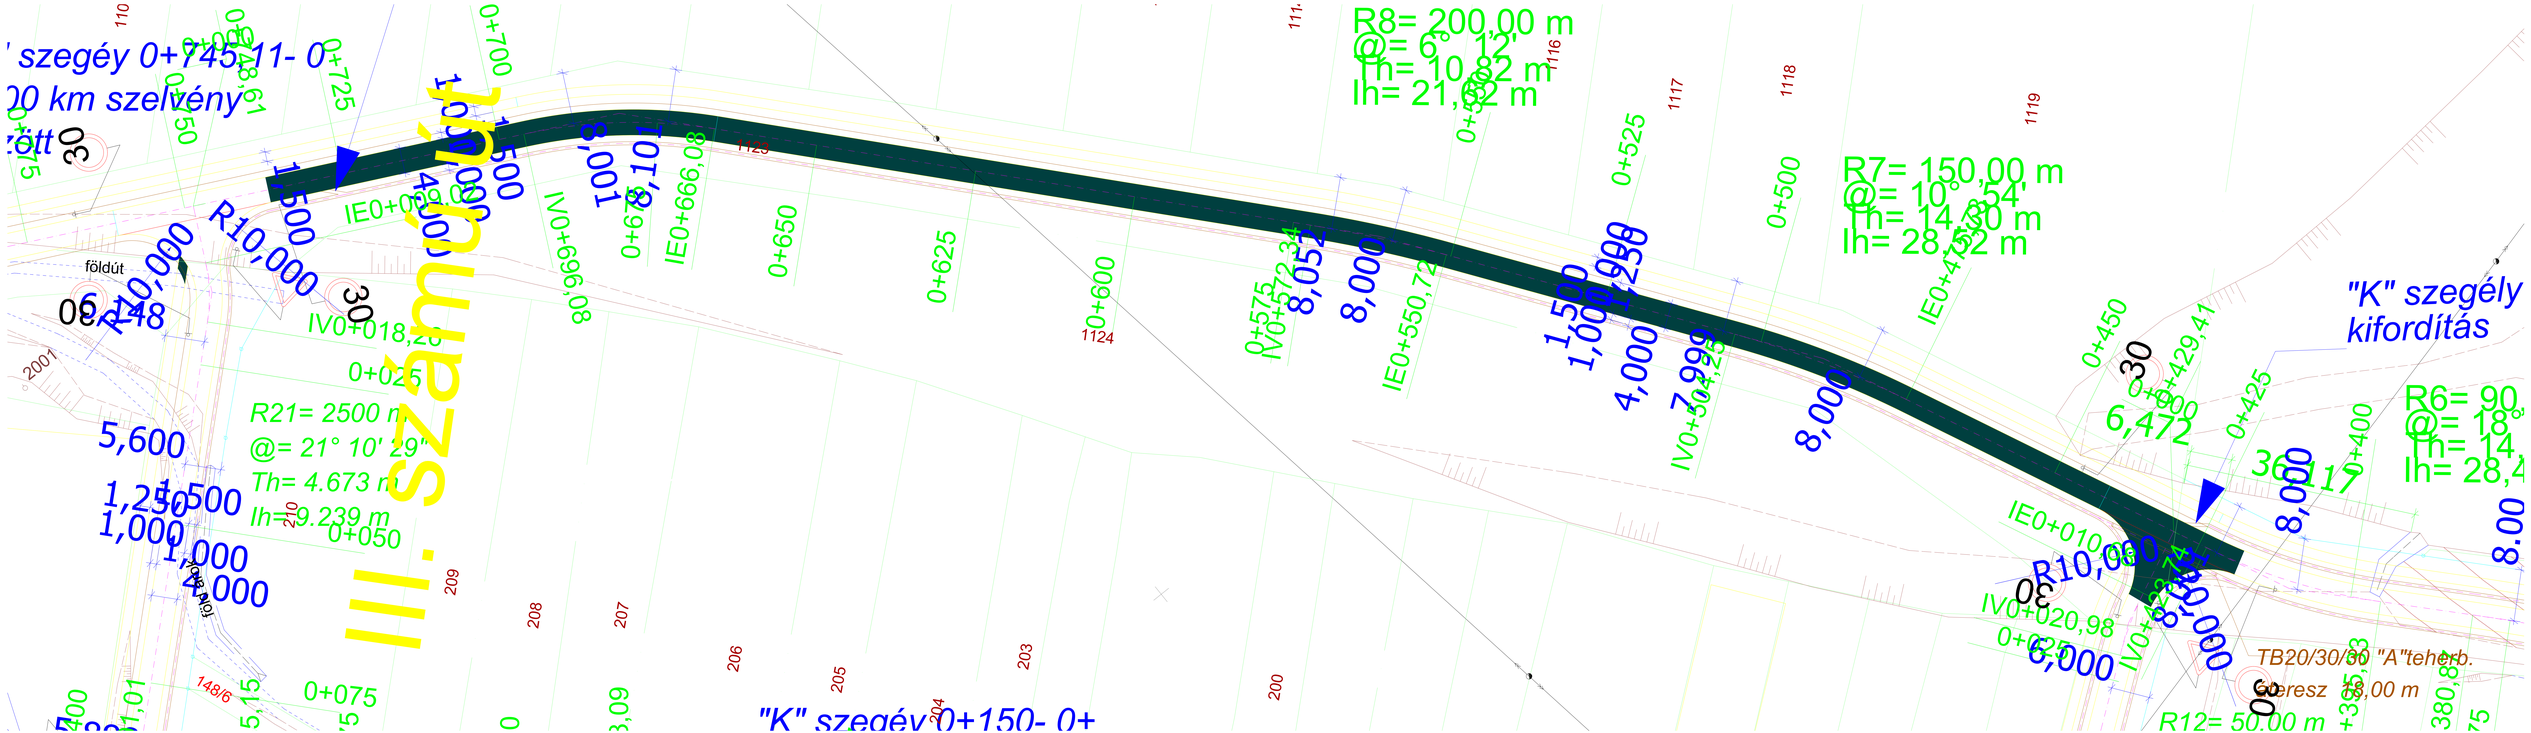
III. számú út
R8= 200,00 m
@= 6° 12'
Th= 10,82 m
lh= 21,62 m
R7= 150,00 m
@= 10° 54'
Th= 14,30 m
lh= 28,52 m
R21= 2500 m
@= 21° 10' 29"
Th= 4.673 m
lh= 9.239 m
R10,000
R12= 50,00 m
"K" szegély kifordítás
"K" szegéy 0+745,11- 0
00 km szelvény
TB20/30/30 "A"teherb.
keresz 8,00 m
földút