



DÉL-KELETI HOMLOKZAT

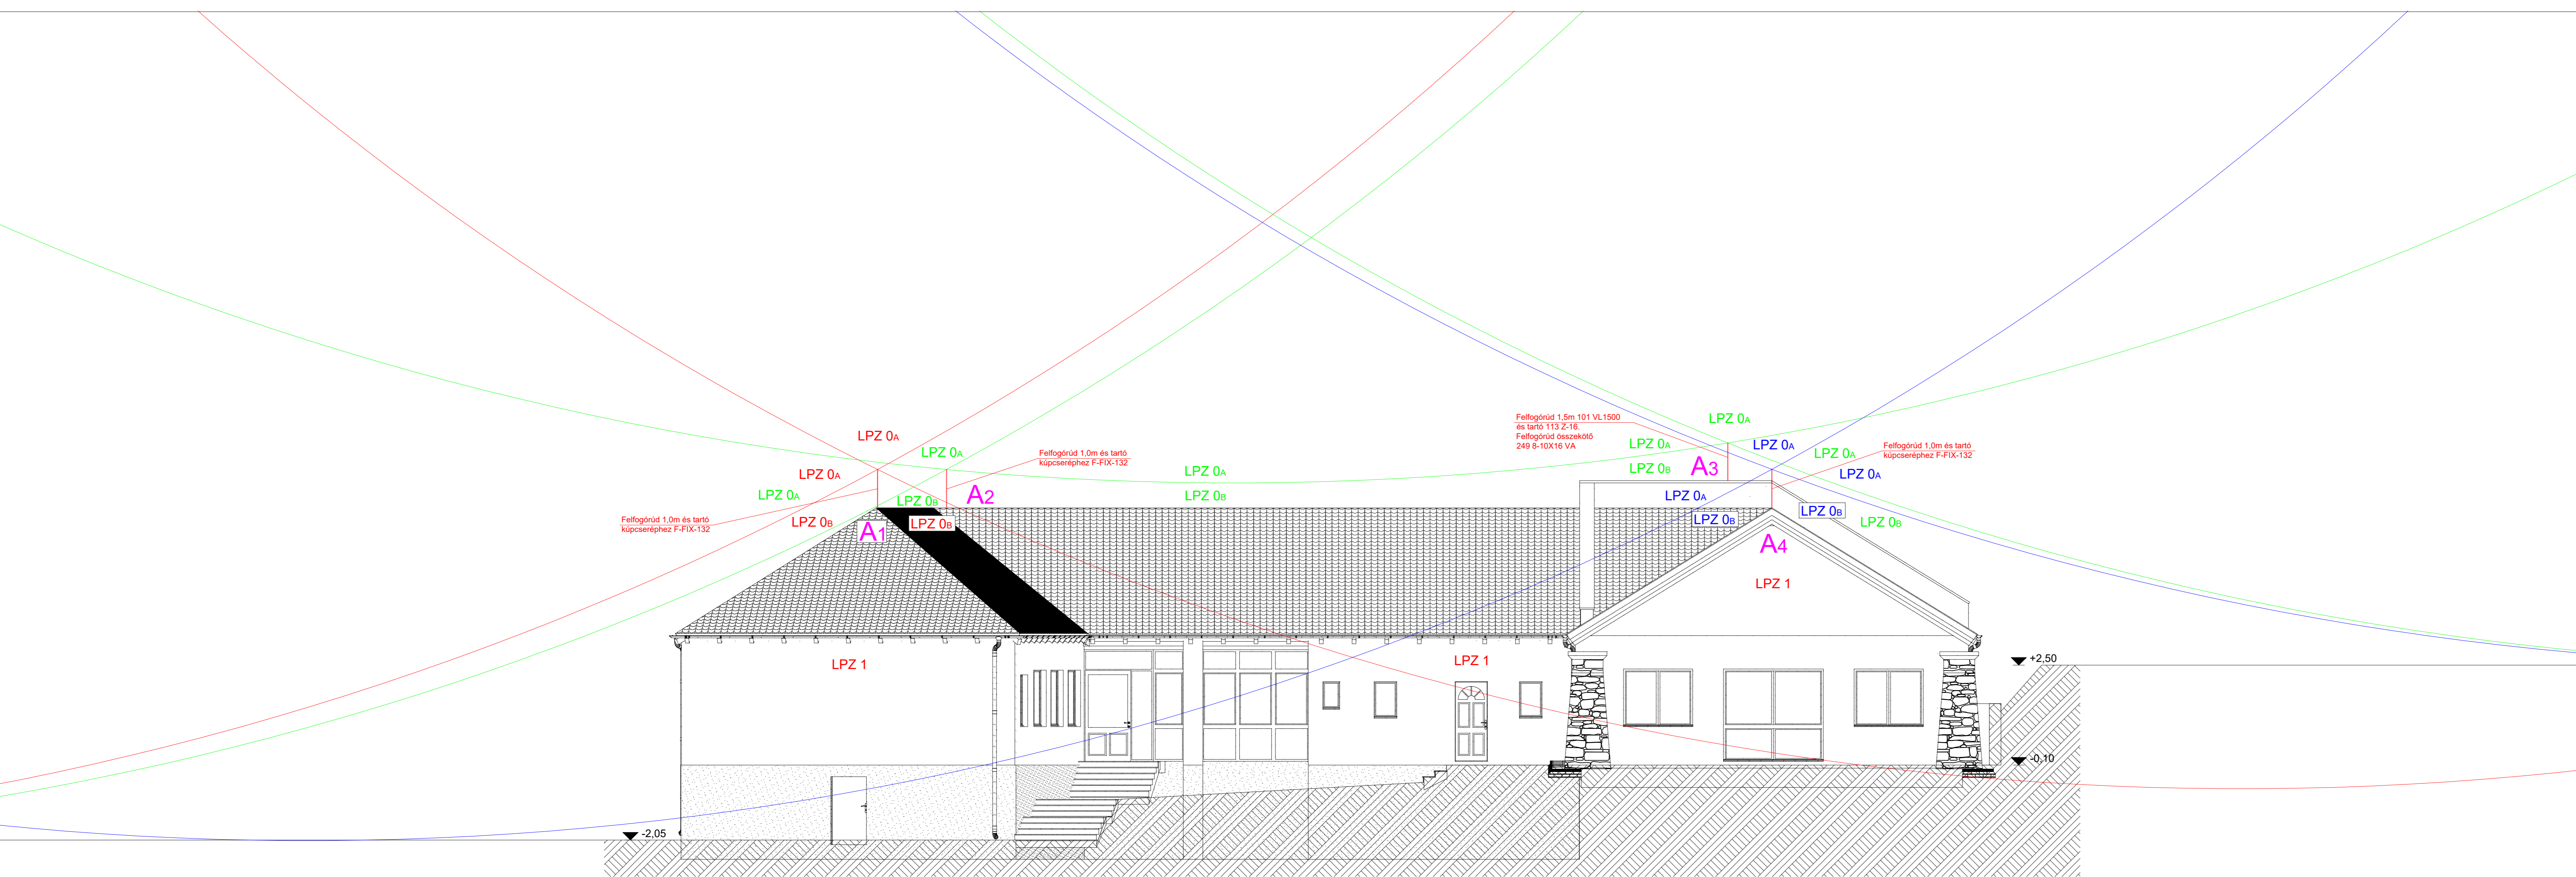




ÉSZAK-KELETI HOMLOKZAT

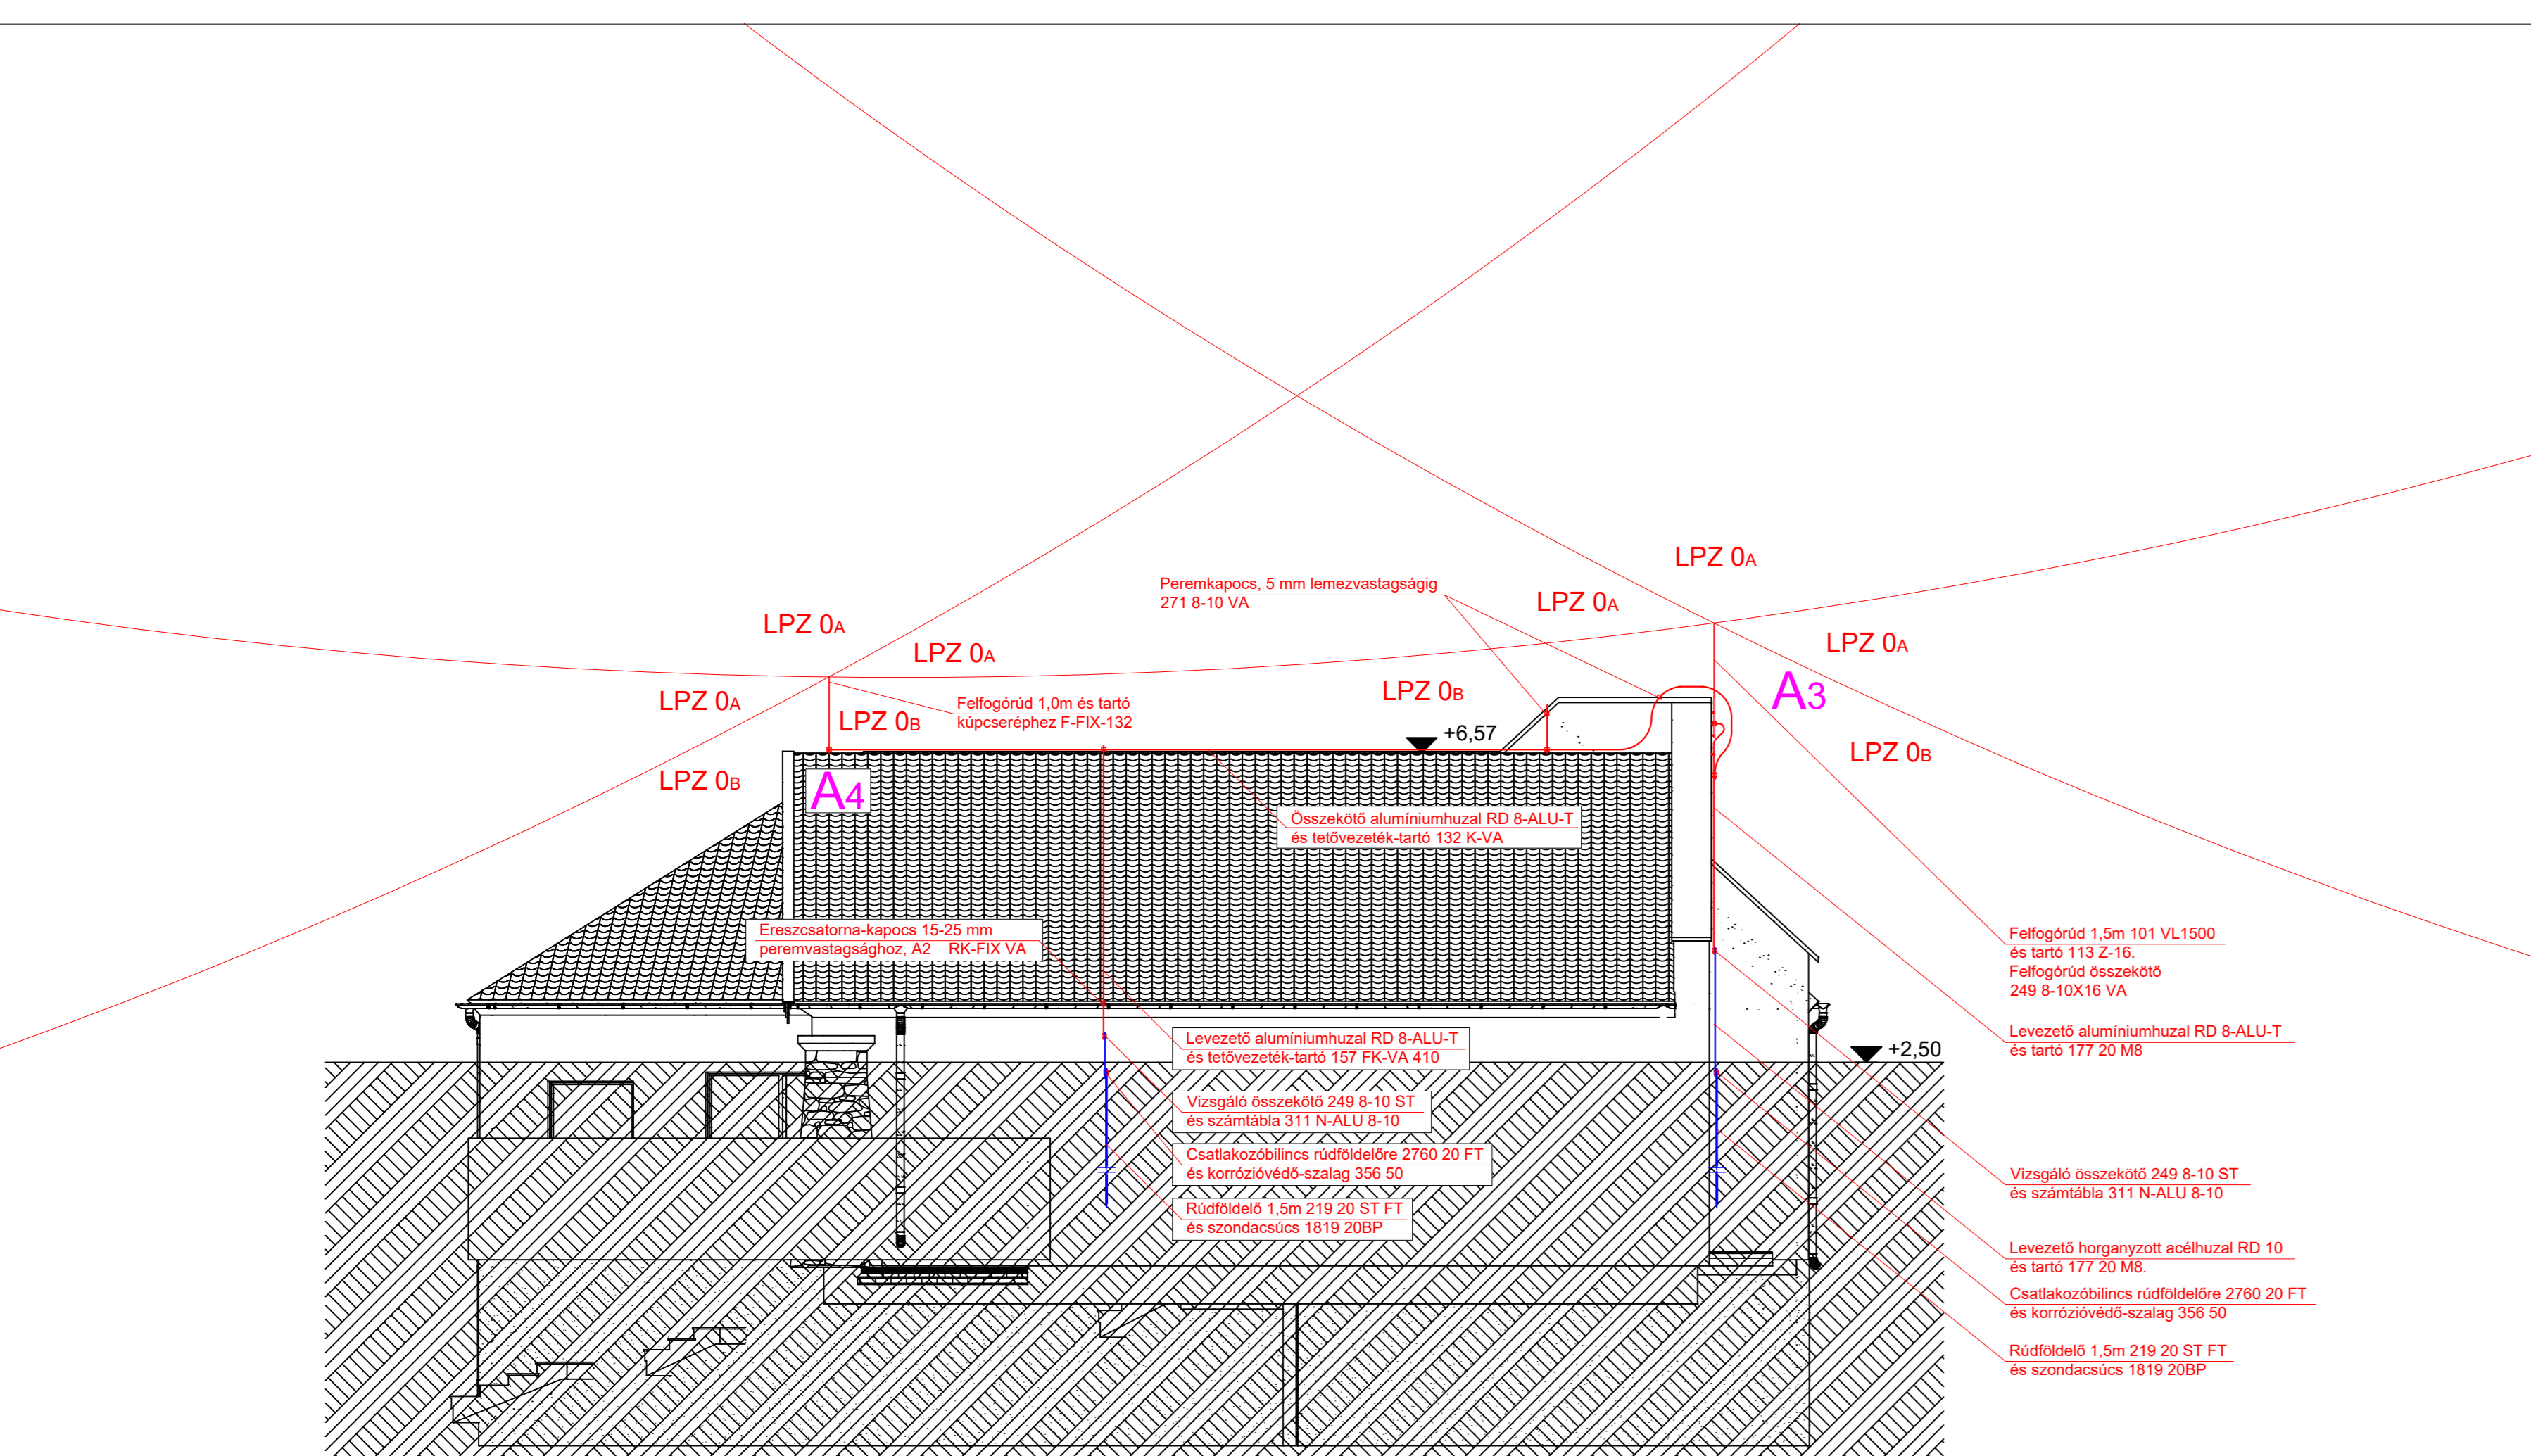

DÉL-NYUGATI HOMLOKZAT

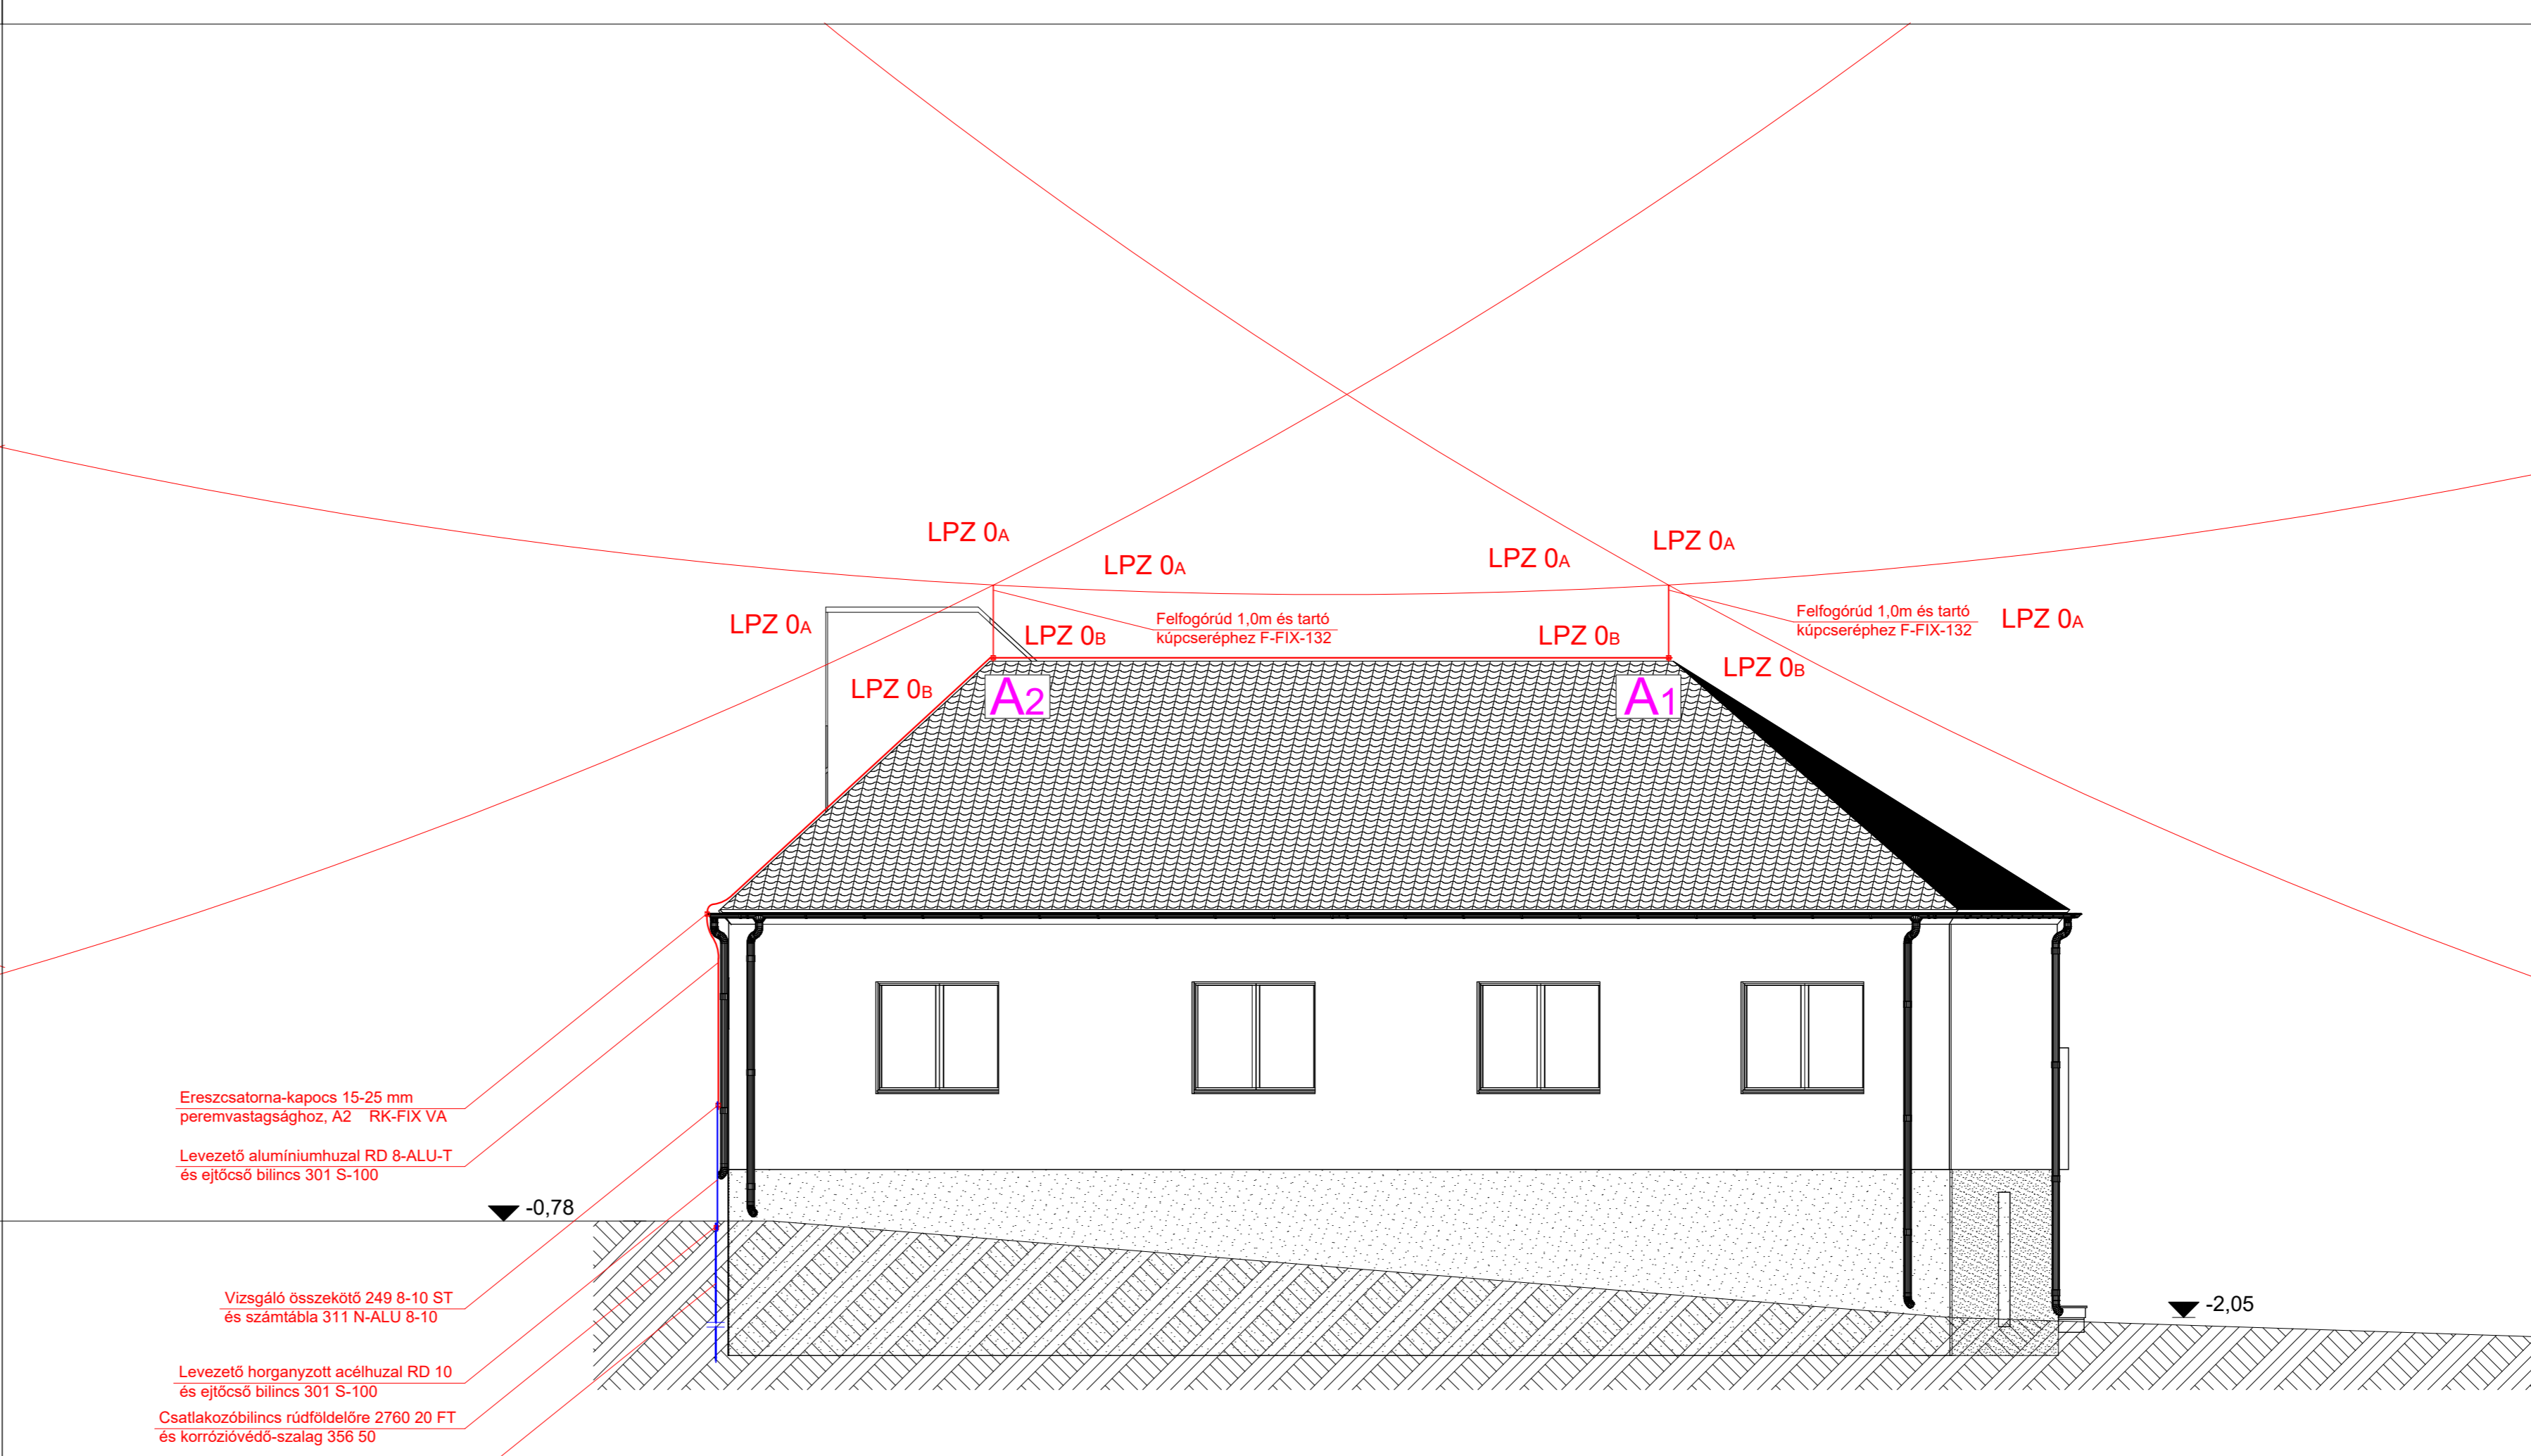

3				
2				
1				
0	2024.12.23.	Nagy Károly	Léner Ferenc	Kiviteli terv kiadás

No.	DÁTUM	TERVEZTE	ELLENŐRIZTE	MEGJEGYZÉS

Létesítéshely:
Leányvár Óvoda bővítés tornaszobával
Leányvár Cseresznye Óvoda
 Cím: 2518 Leányvár, Erzsébet utca 46. Hrsz.: 342/1
 Berühöz: **Leányvár Község Önkormányzata**
 2518 Leányvár Erzsébet utca 88.

Elektronos: VI-TE-KI KFT. 8600 Sopka, Blaha Lujza utca 12/B. VITEKI
 Tervező: Nagy Károly 14-00942; V: Vn tel: +36/70/396 8947 email:nagy.karoly@viteki.hu
 Ellenőrizte: Léner Ferenc okl. villamosmérnök 14-00854; V: EN-VI; Vn tel: +36/30/3514557 email:lener.ferenc@viteki.hu

Rajz: **Óvoda főépület homlokzati terv**
 Tervfajta: **KIVITELI TERV**

Lépték: 1:100 A1 Datum: 2024.12.23.

Tervszám: K-2024-056 Munkaszám: 24056 Rajzszám: 24056-VIL-002-R00

Fájlnév / File name: